



TRSJ-WH - Transformation à Saint-Jean Cap Ferrat
The White House

Cahier 04 : Avant-projet 01.4




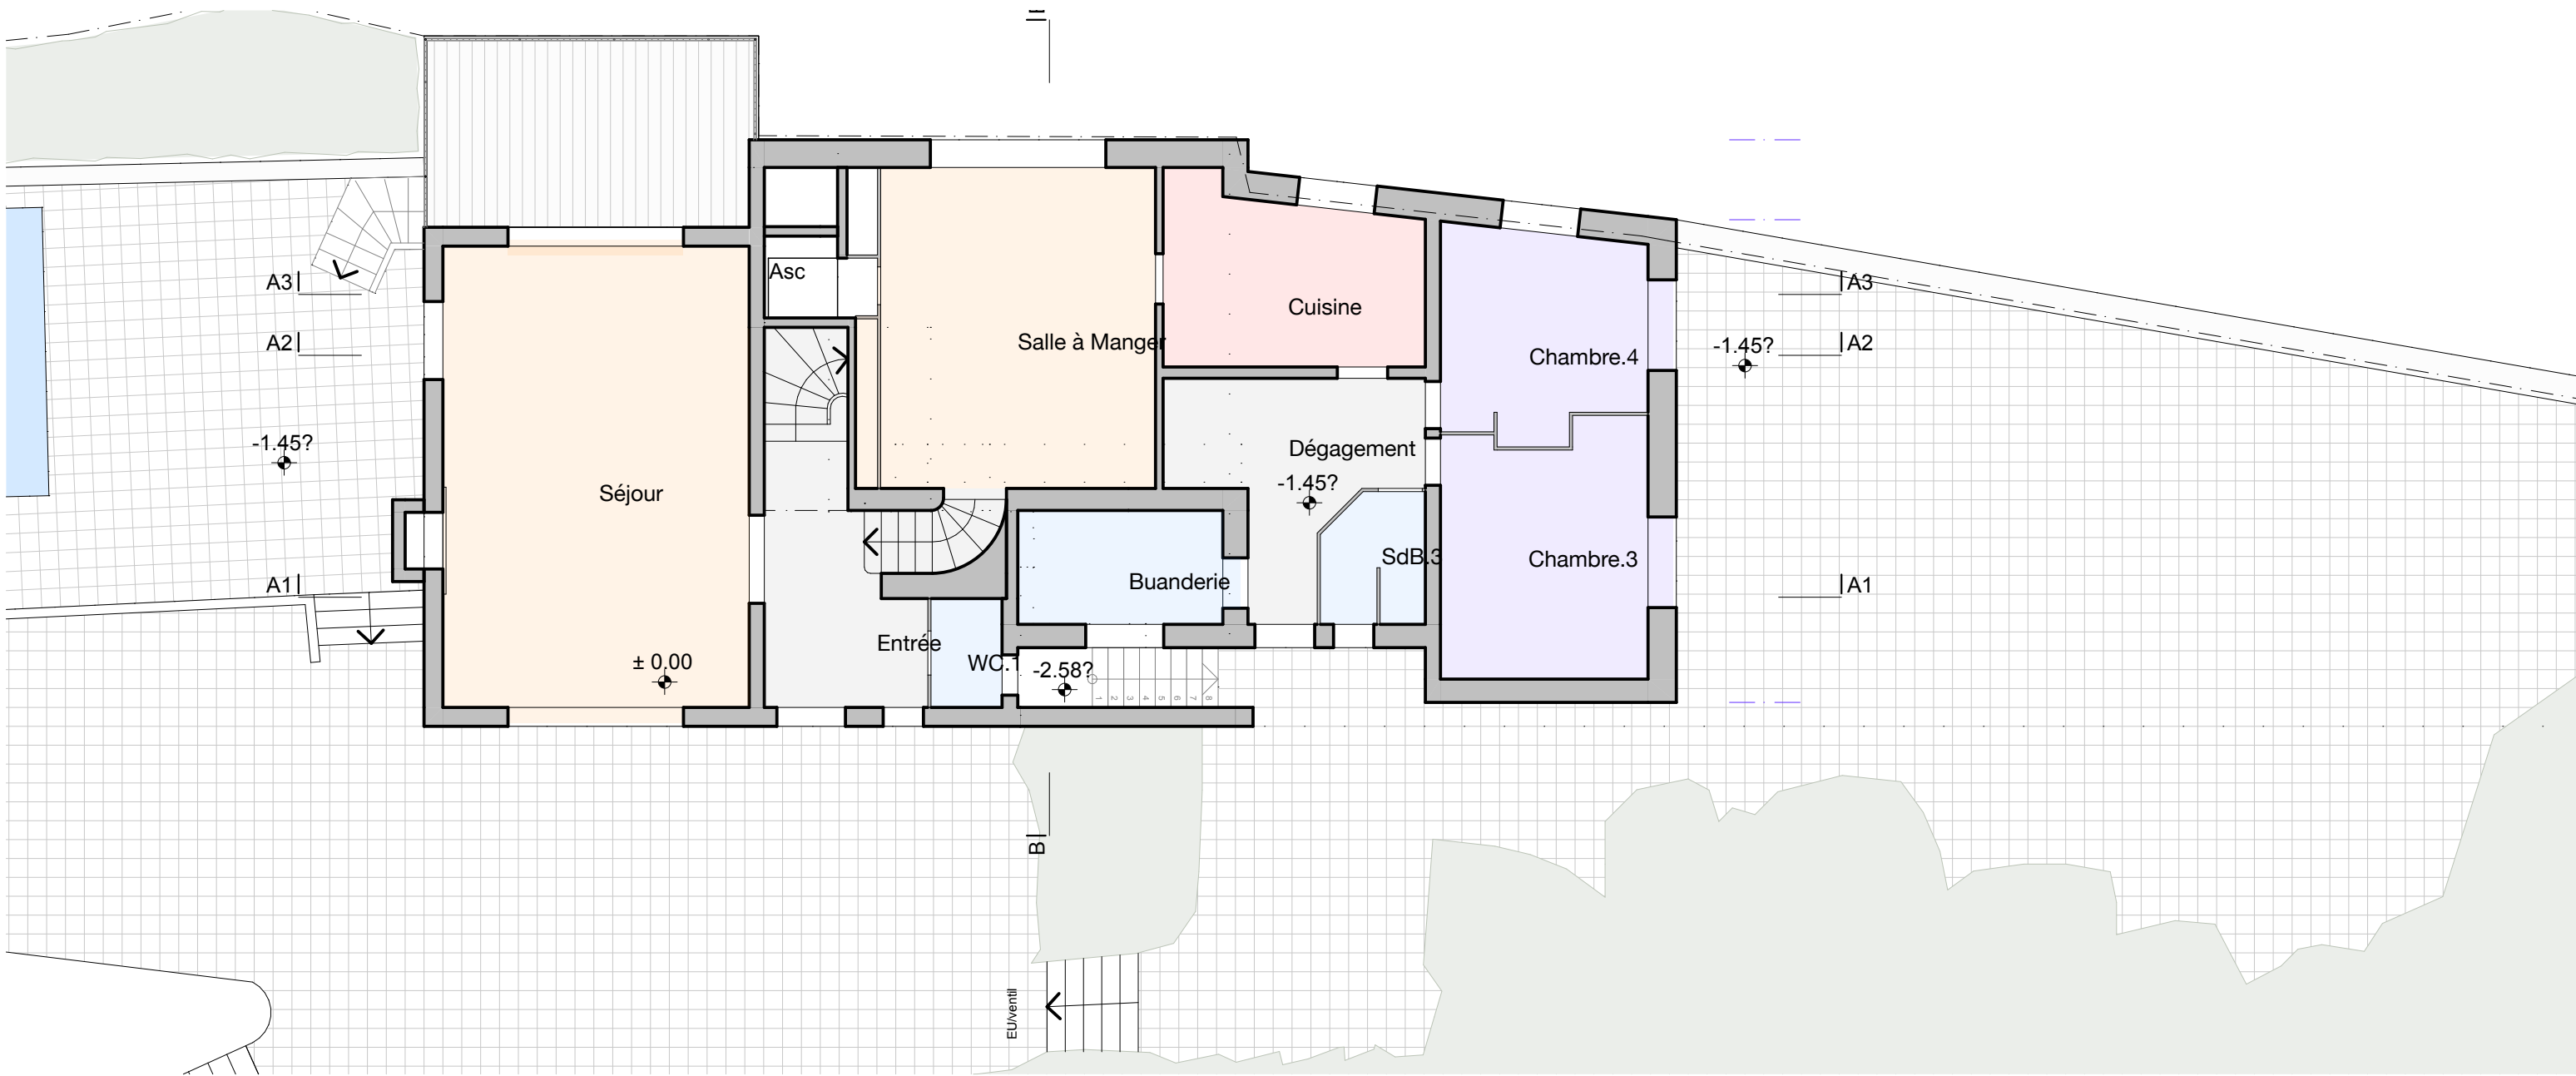


Plan du Rez-de-chaussée

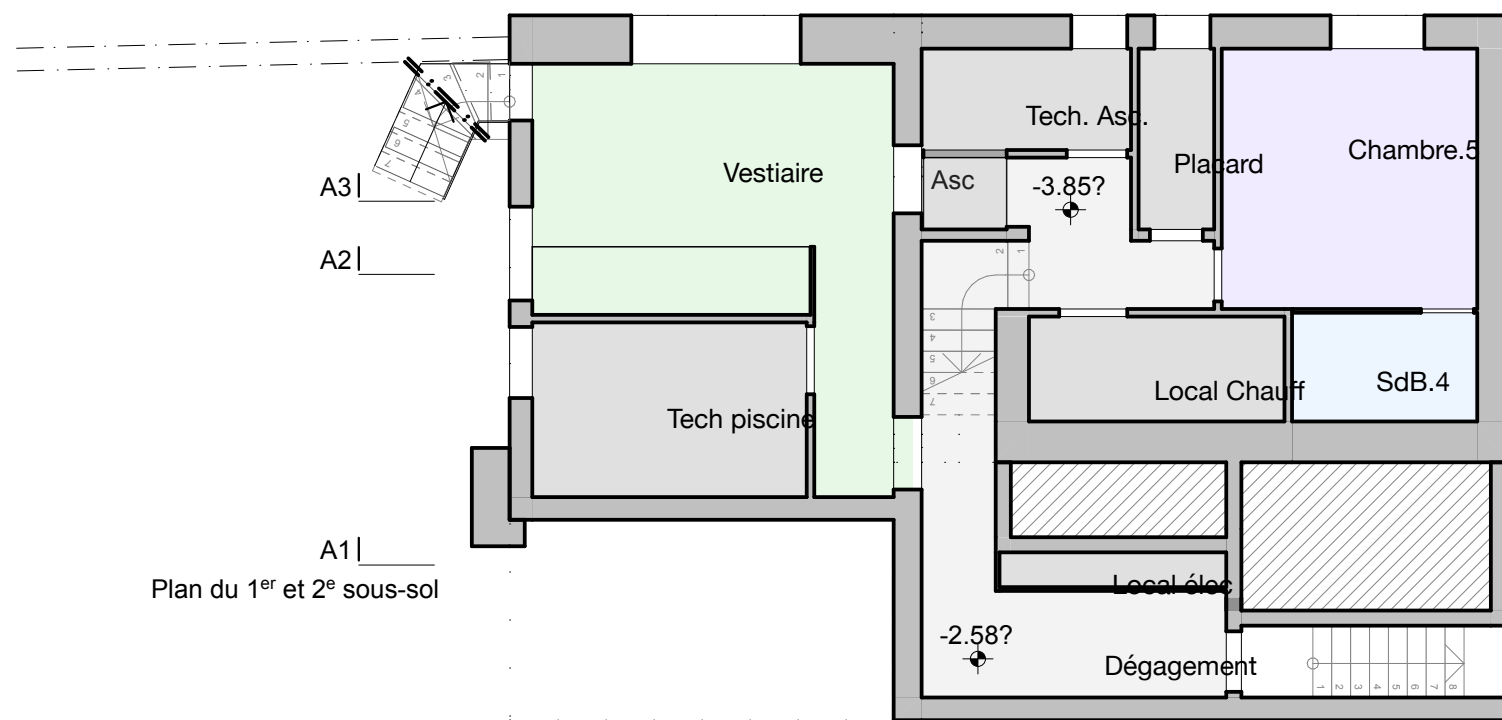



Plan du 1^{er} et 2^e sous-sol


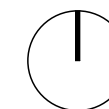



Plan de toiture

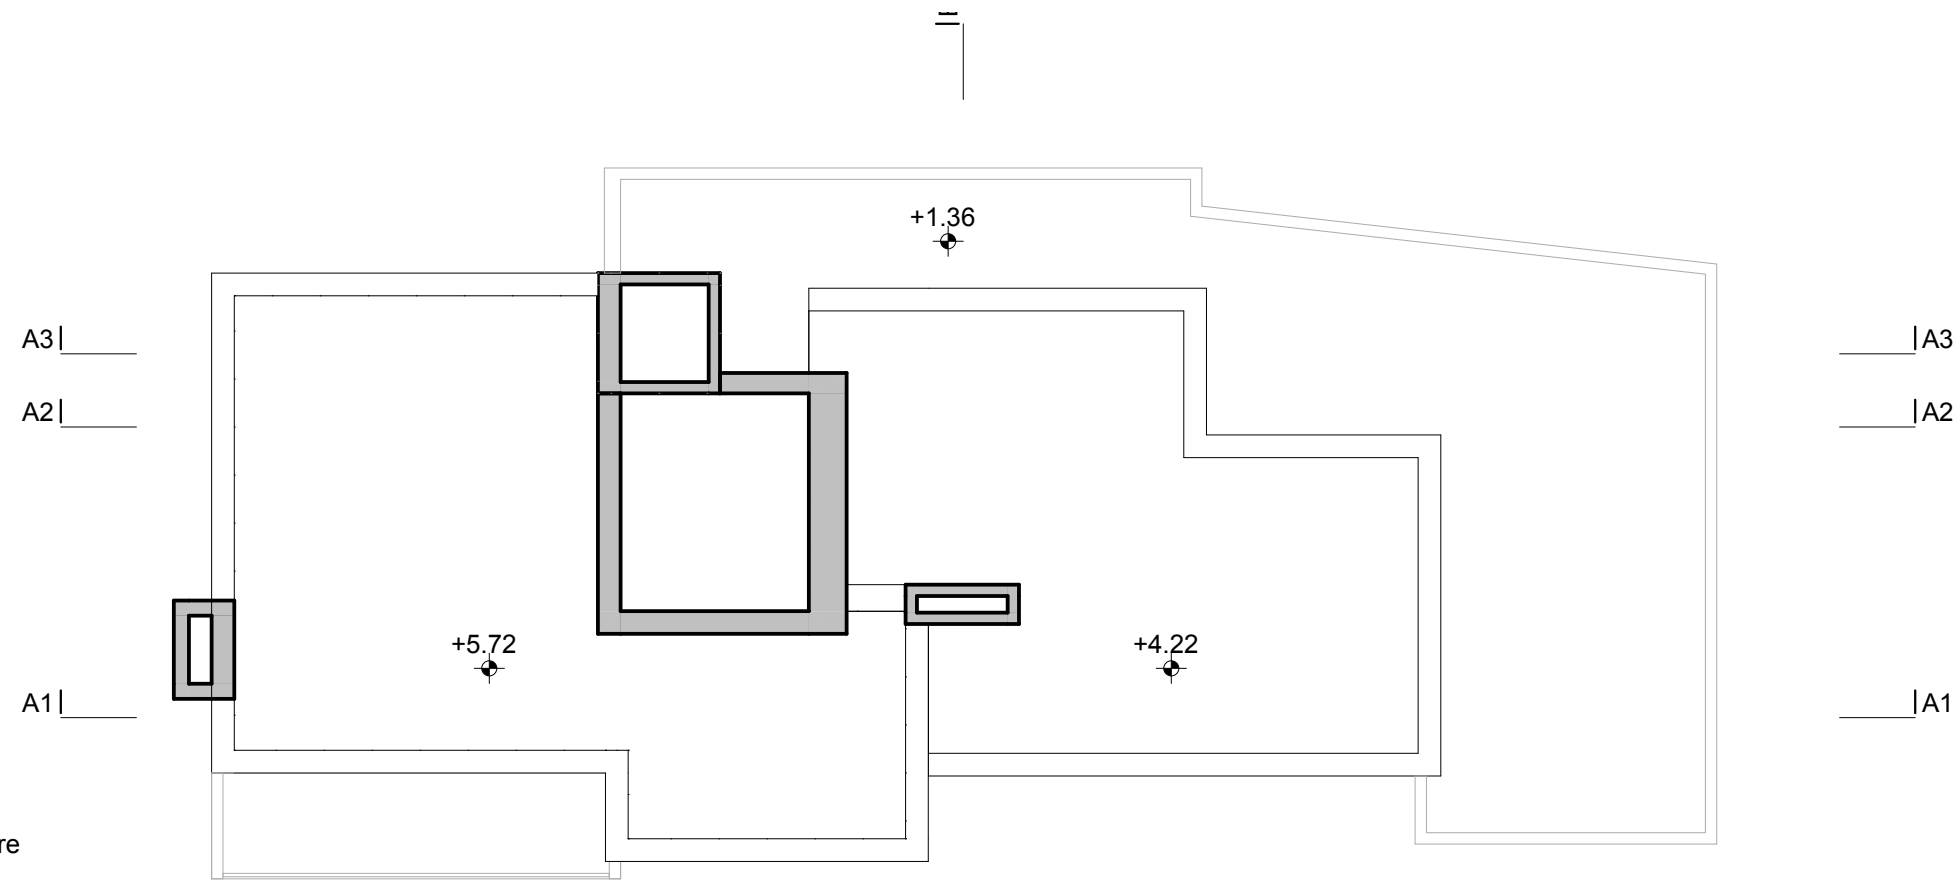


Plan du 1^{er} et 2^e étage

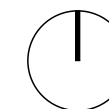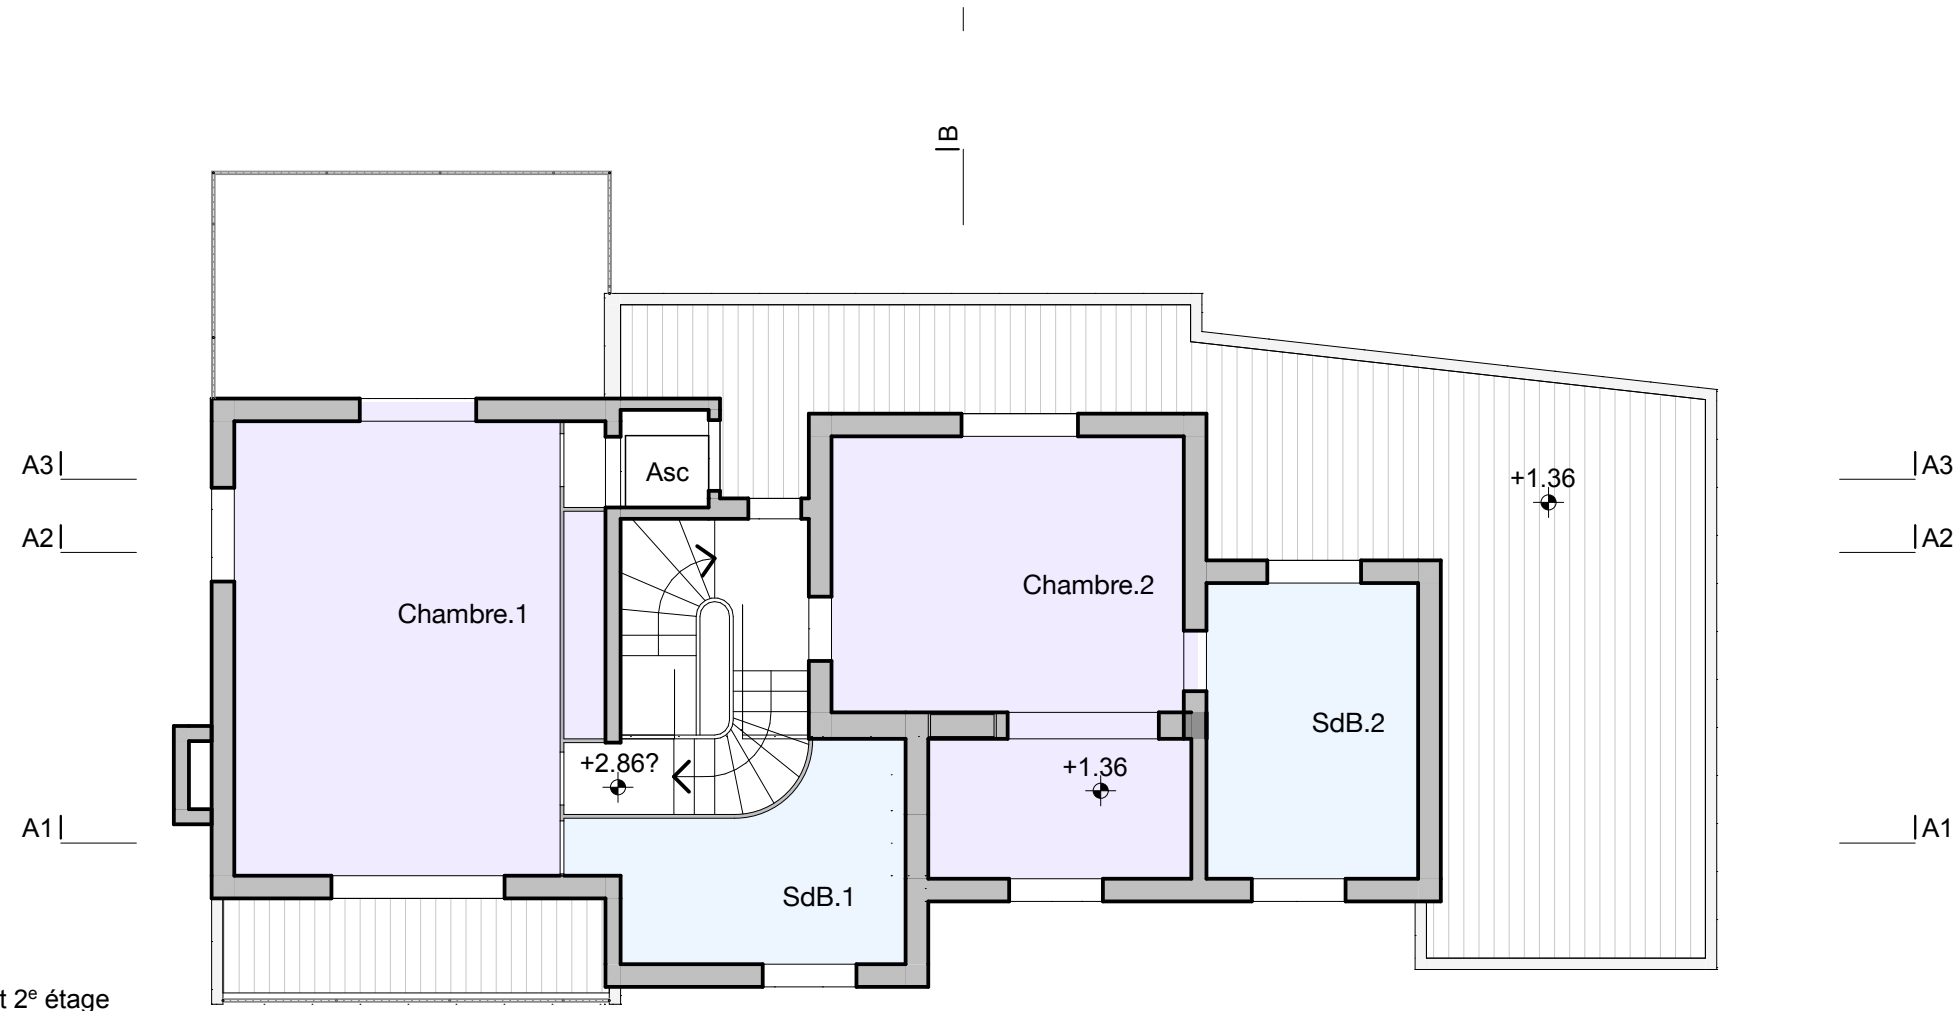


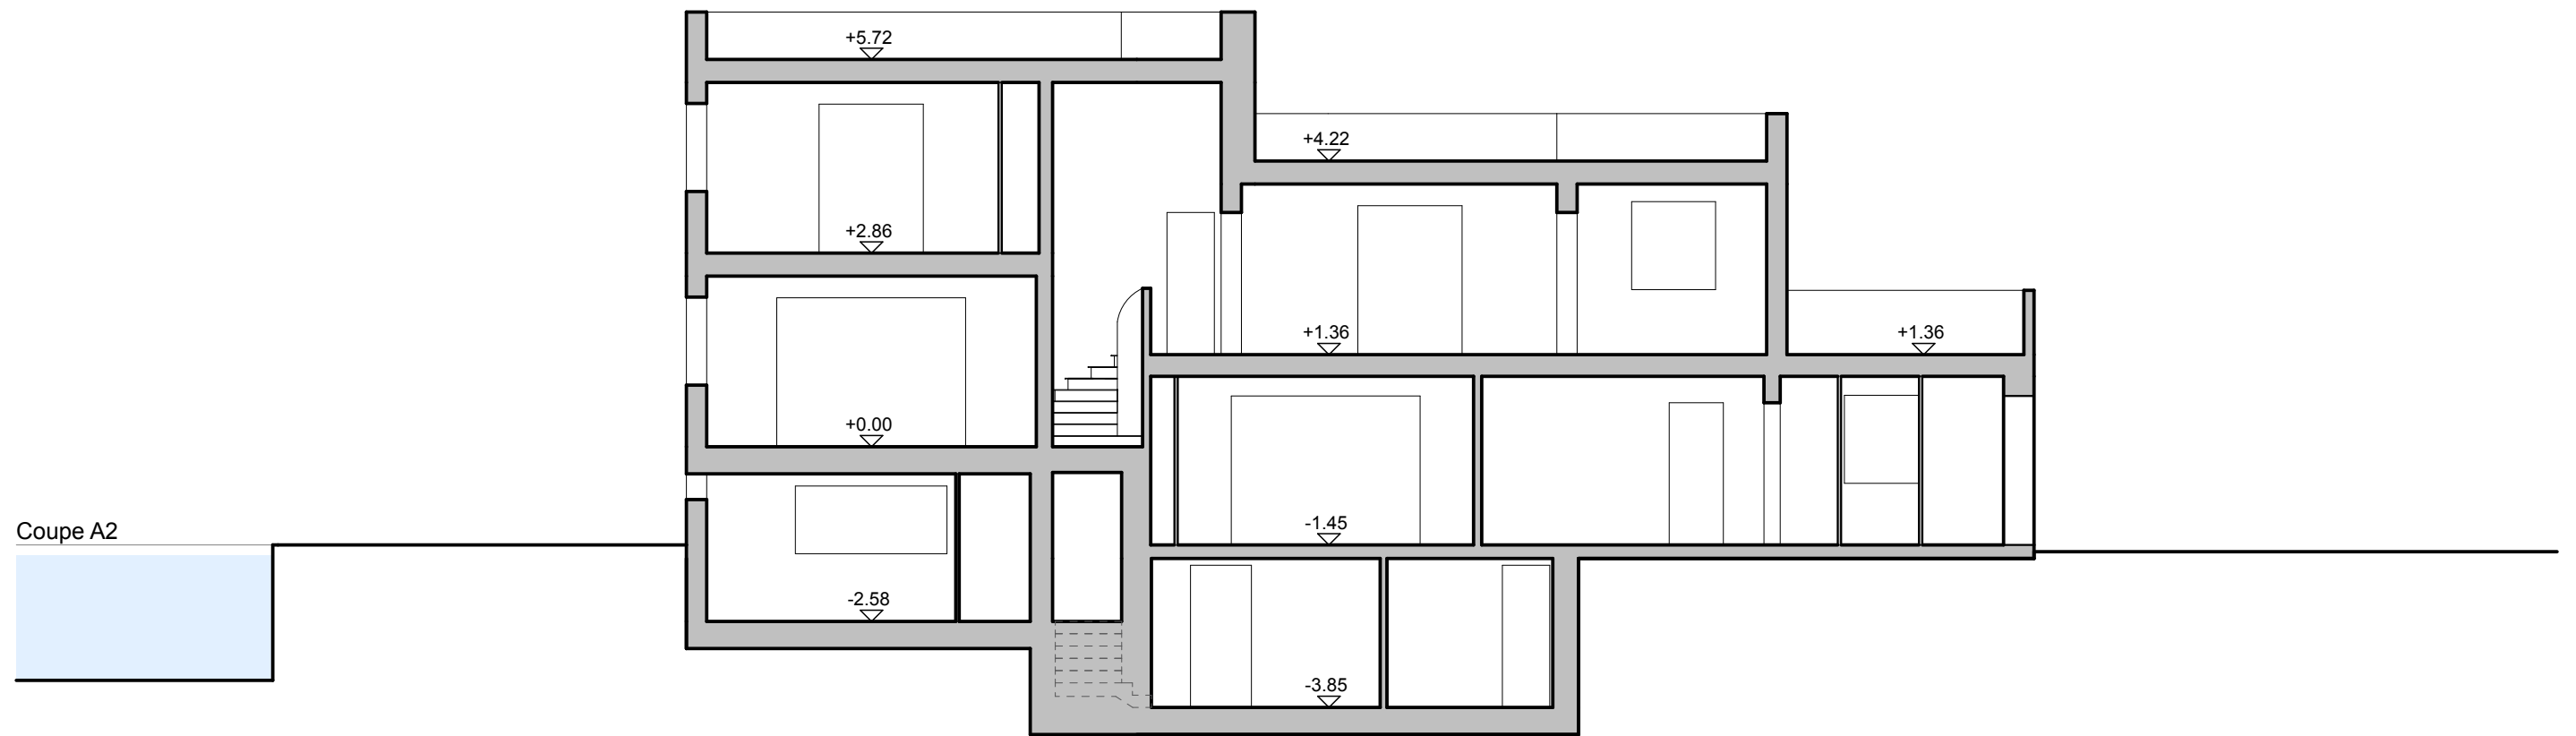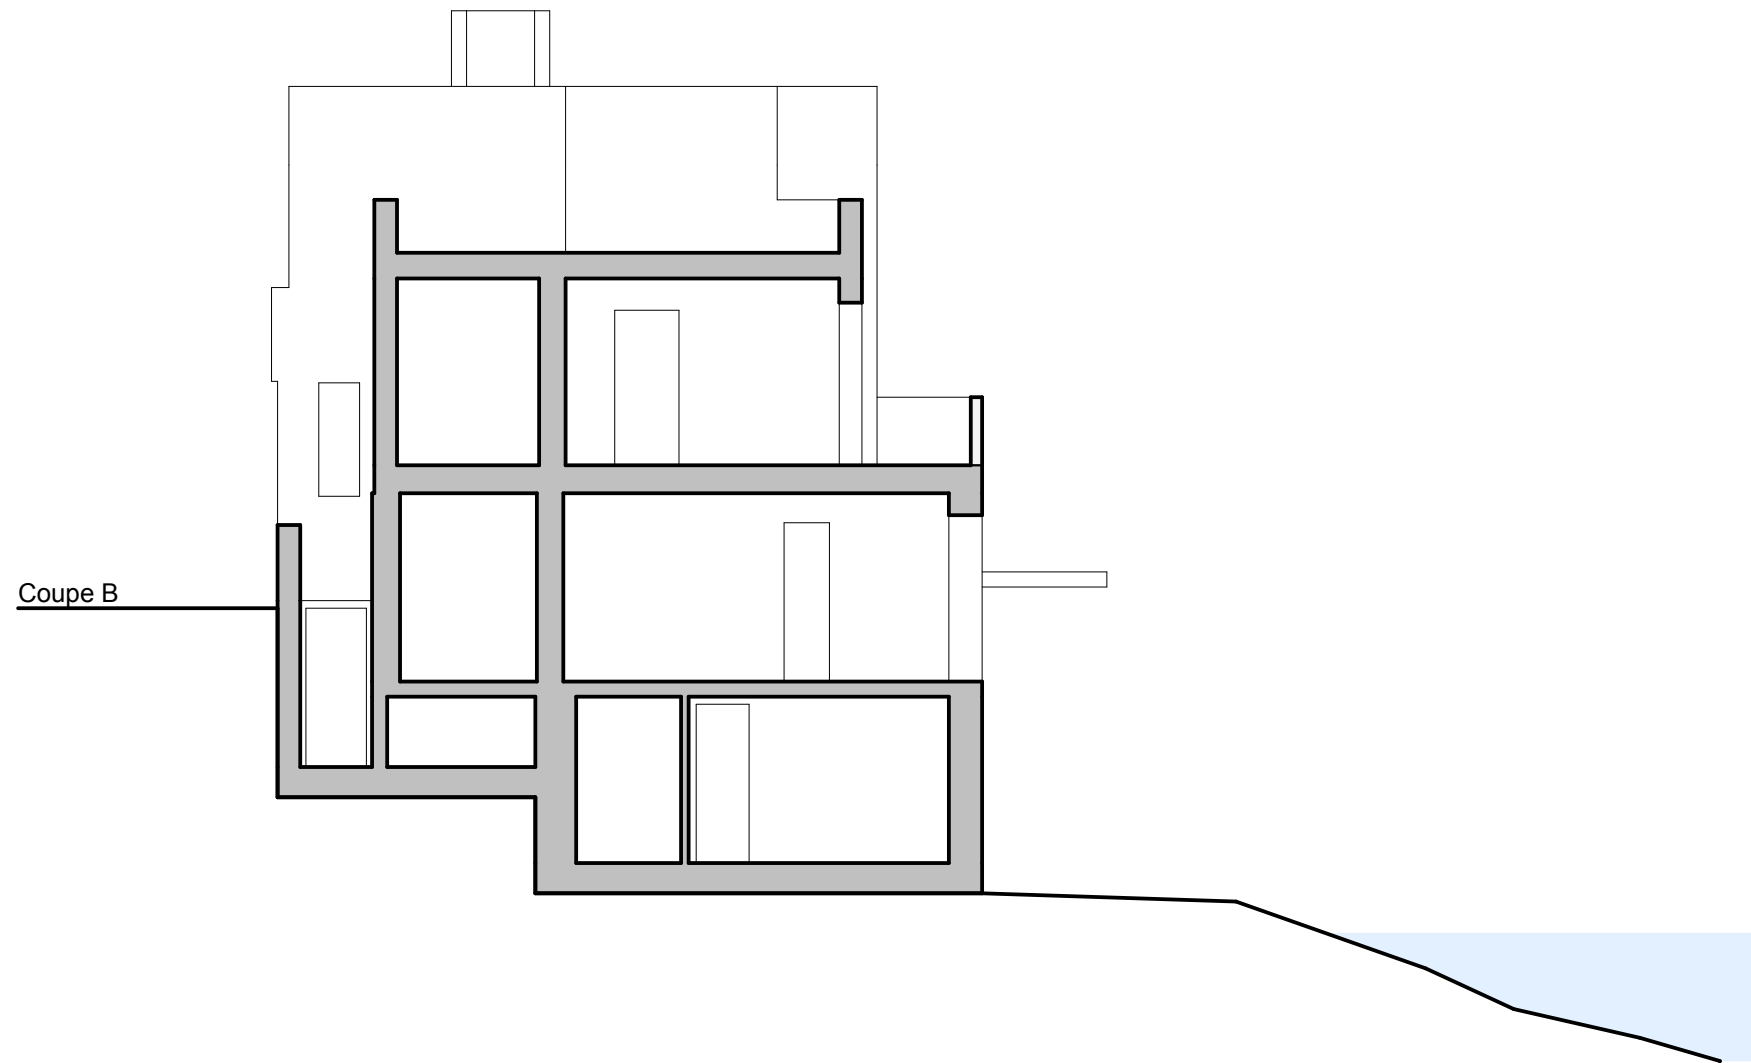


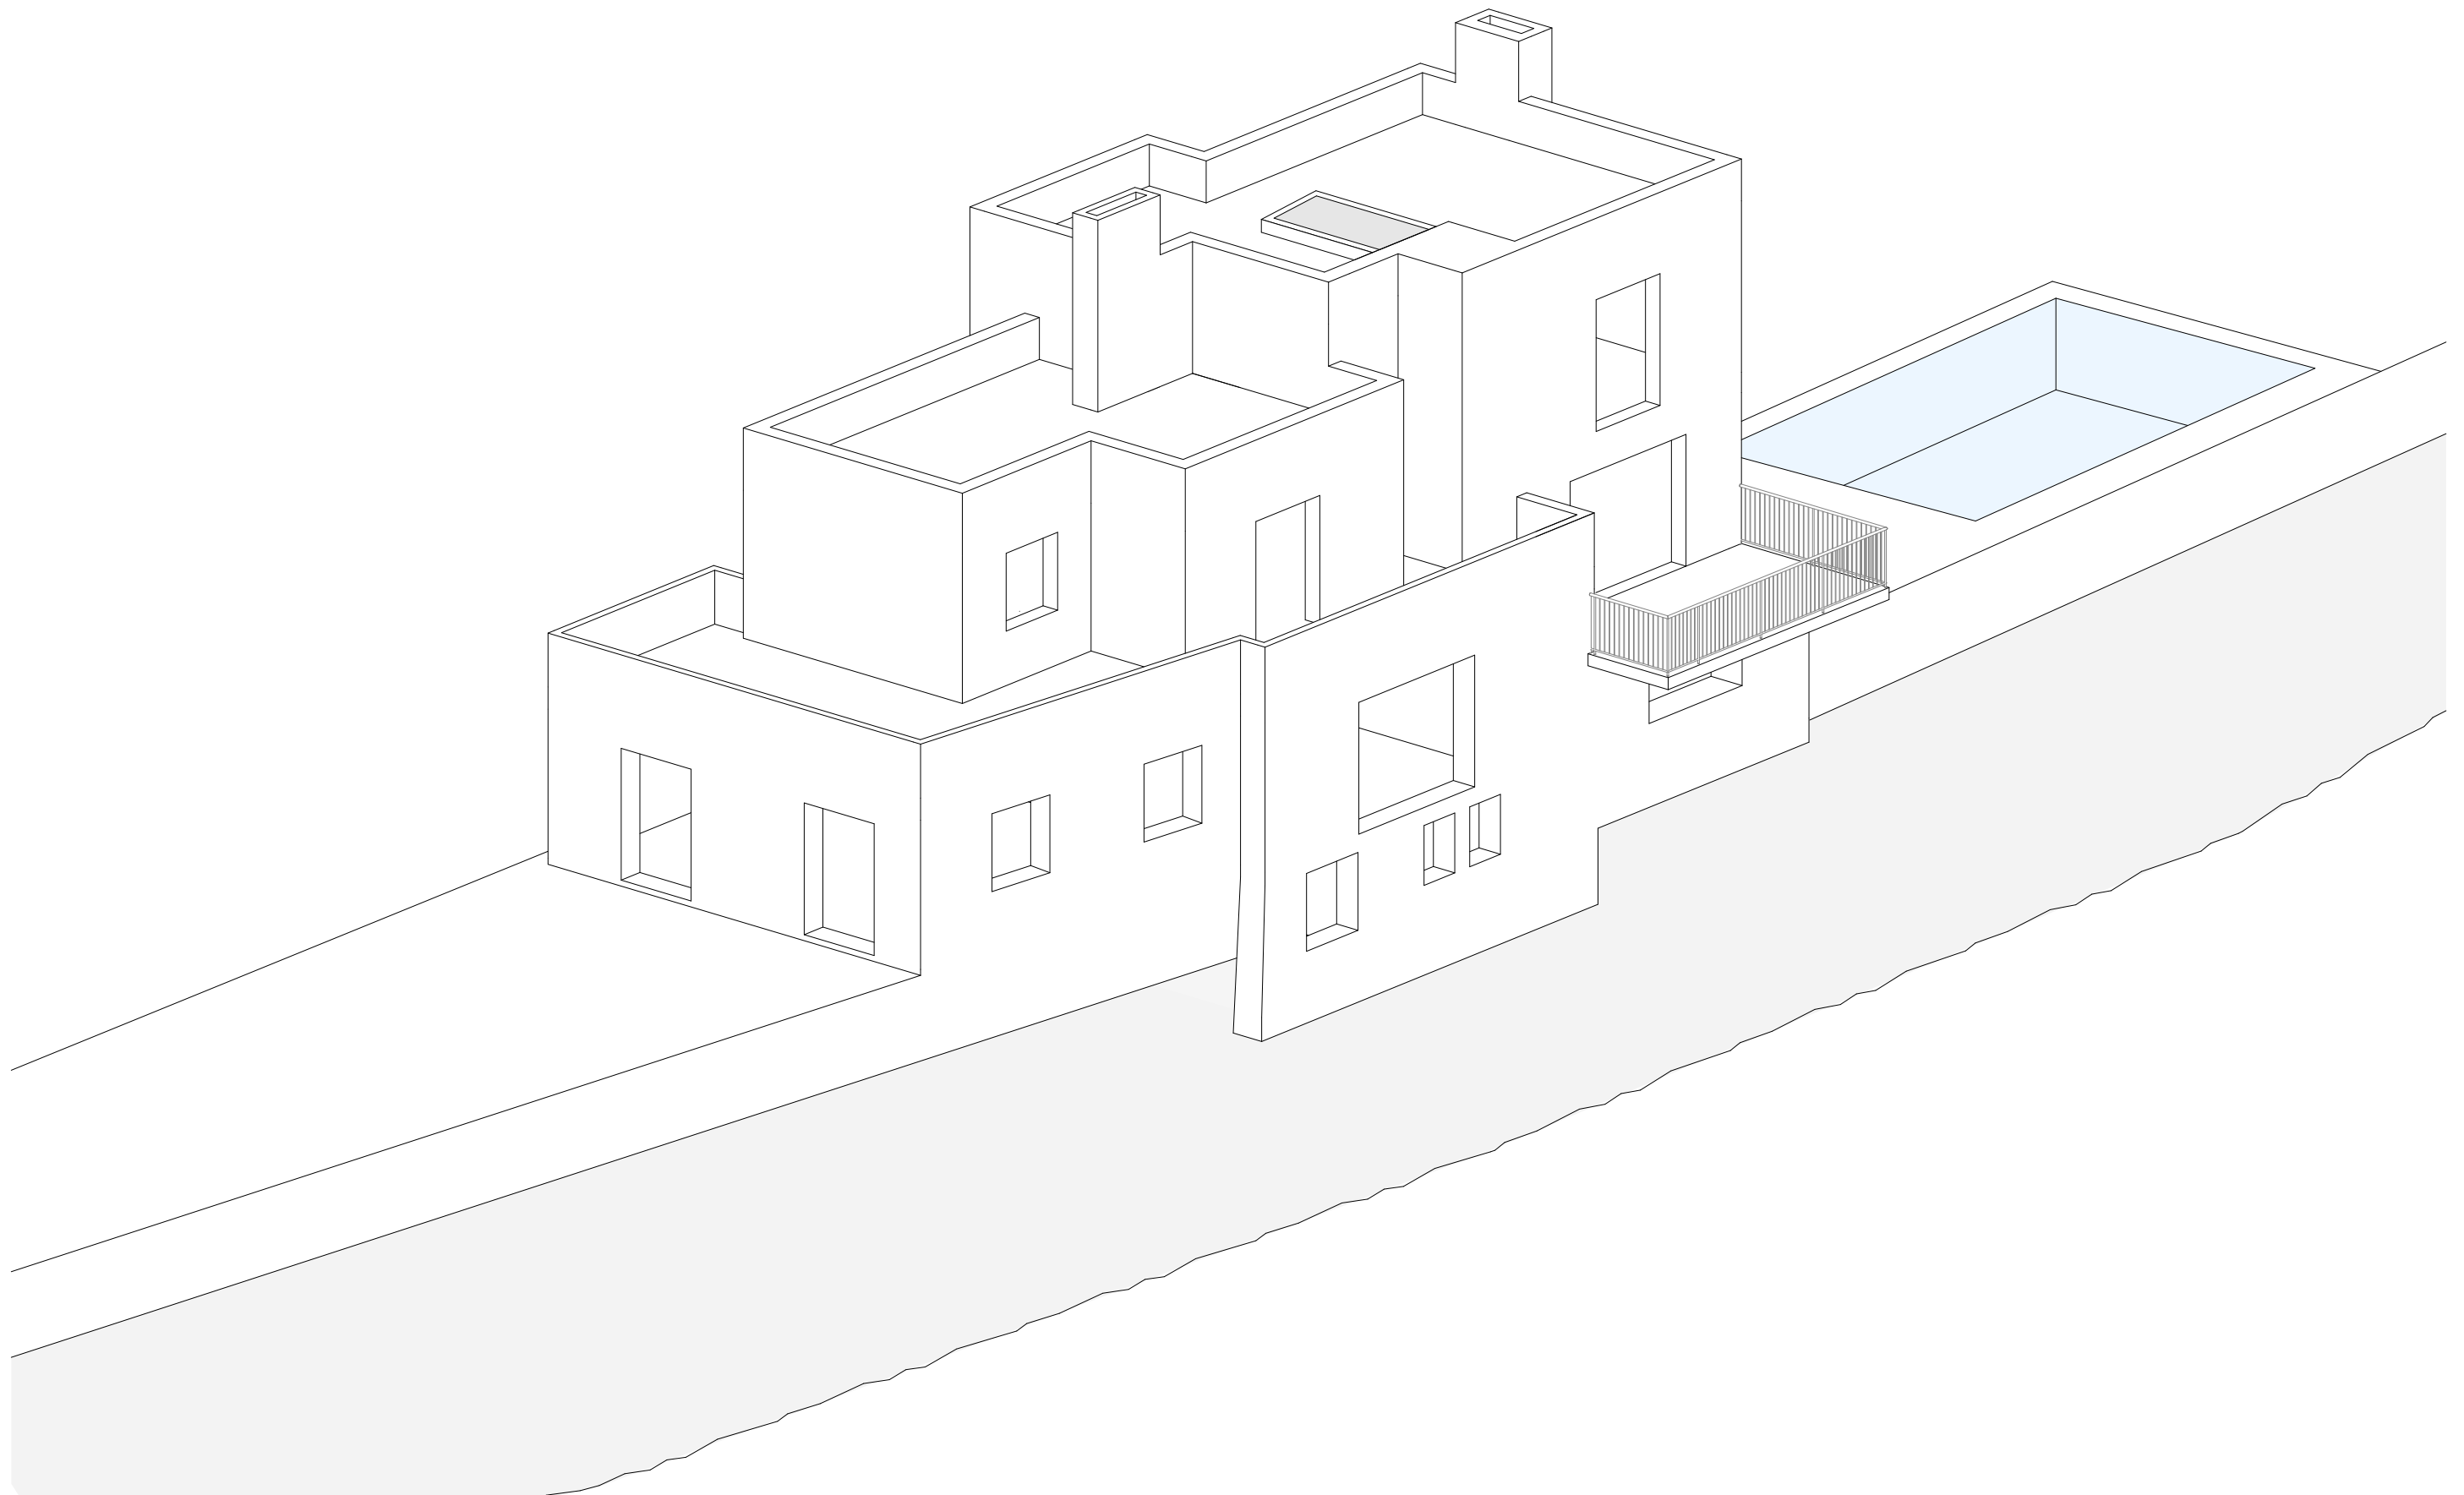


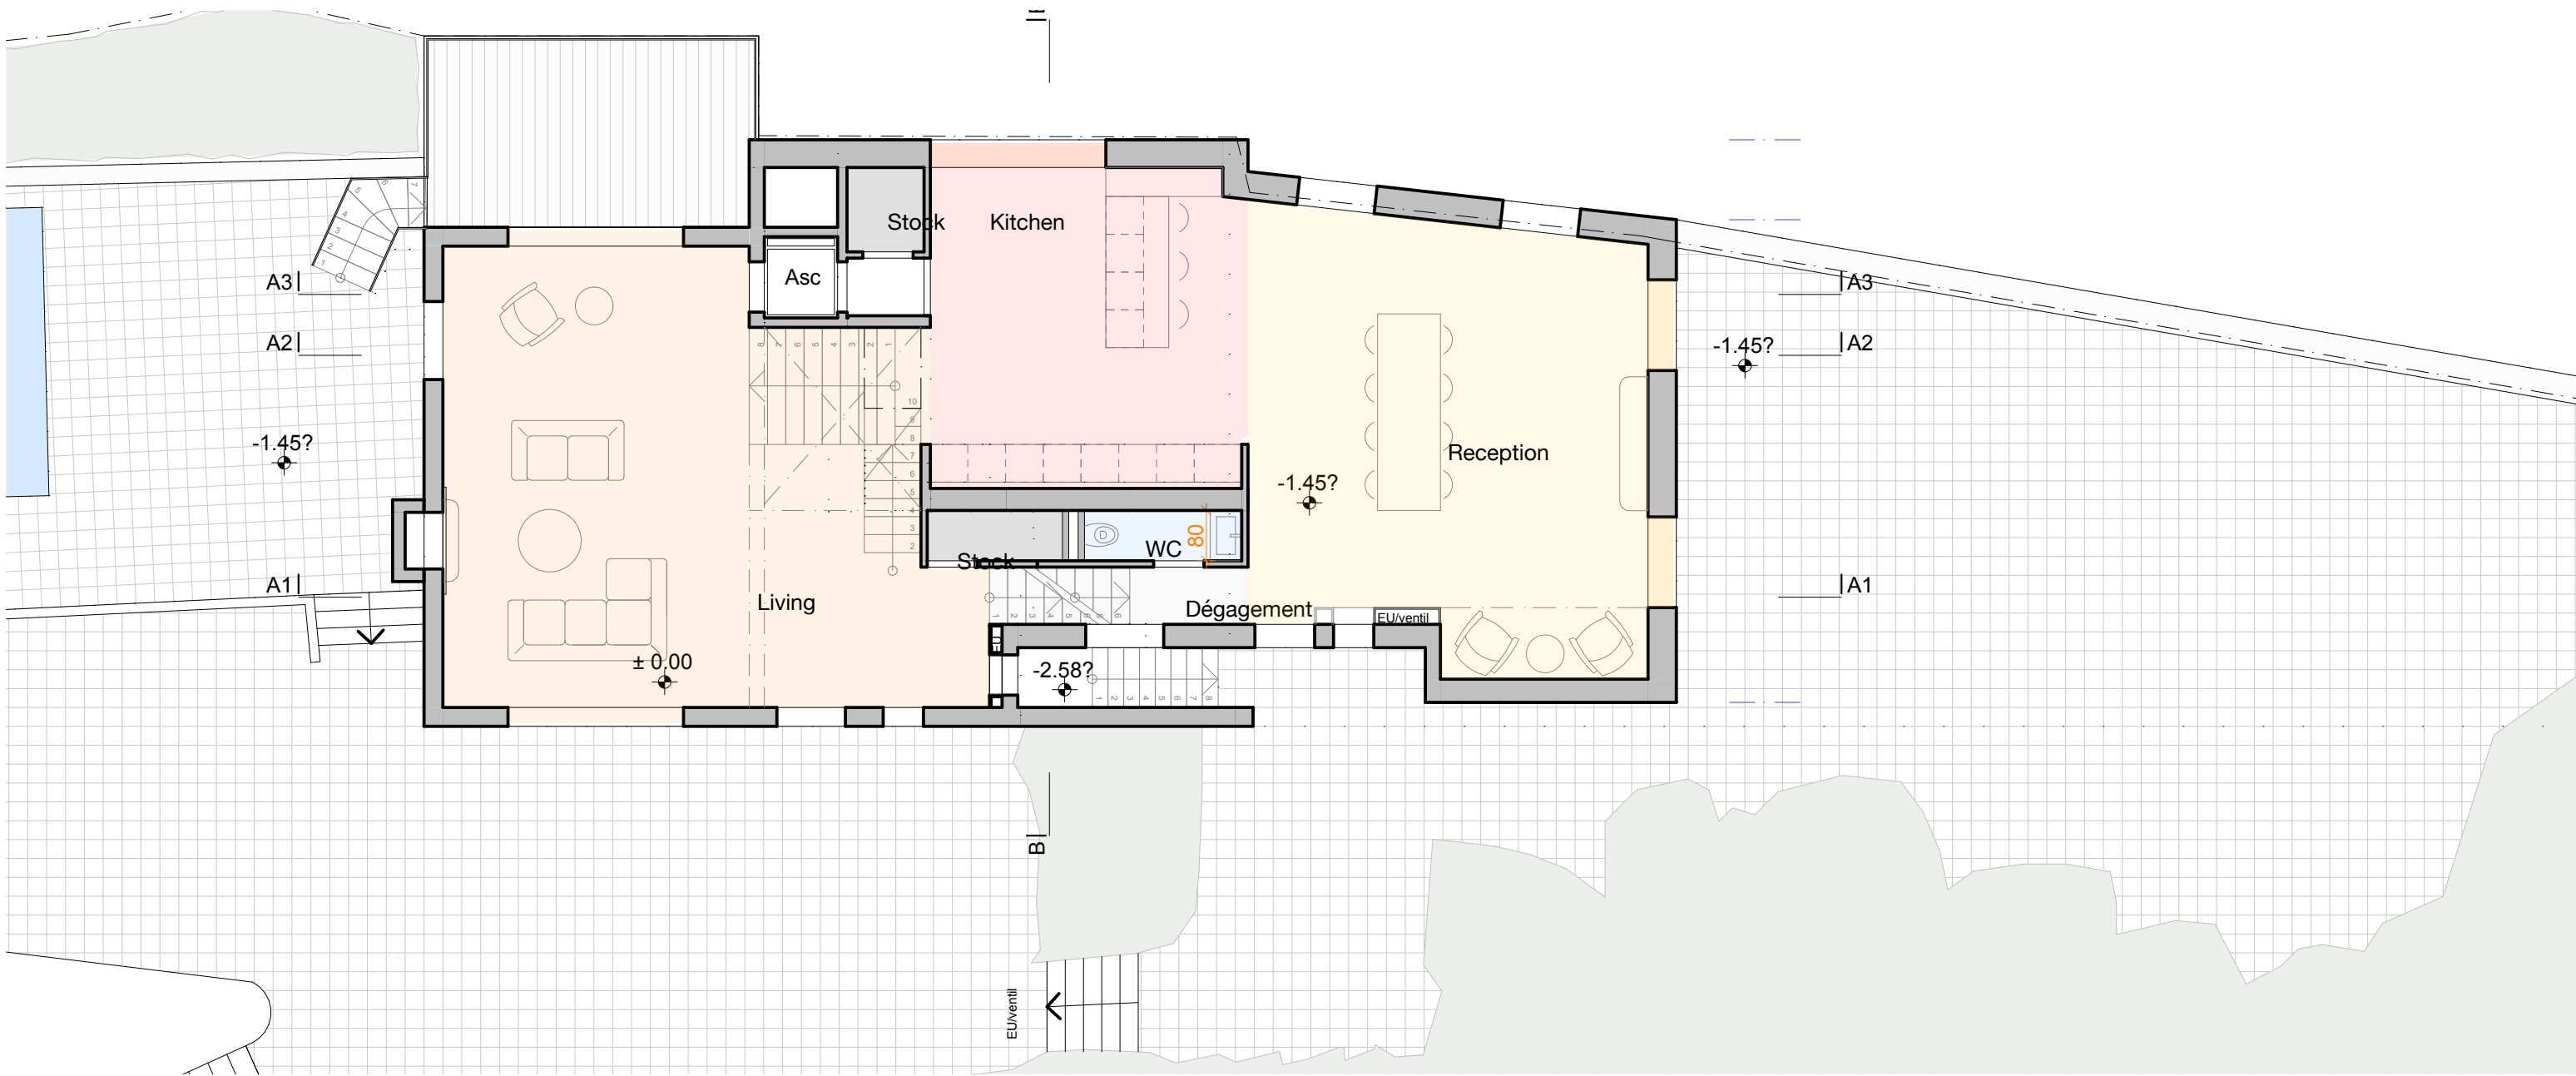


Plan du Rez-de-chaussée

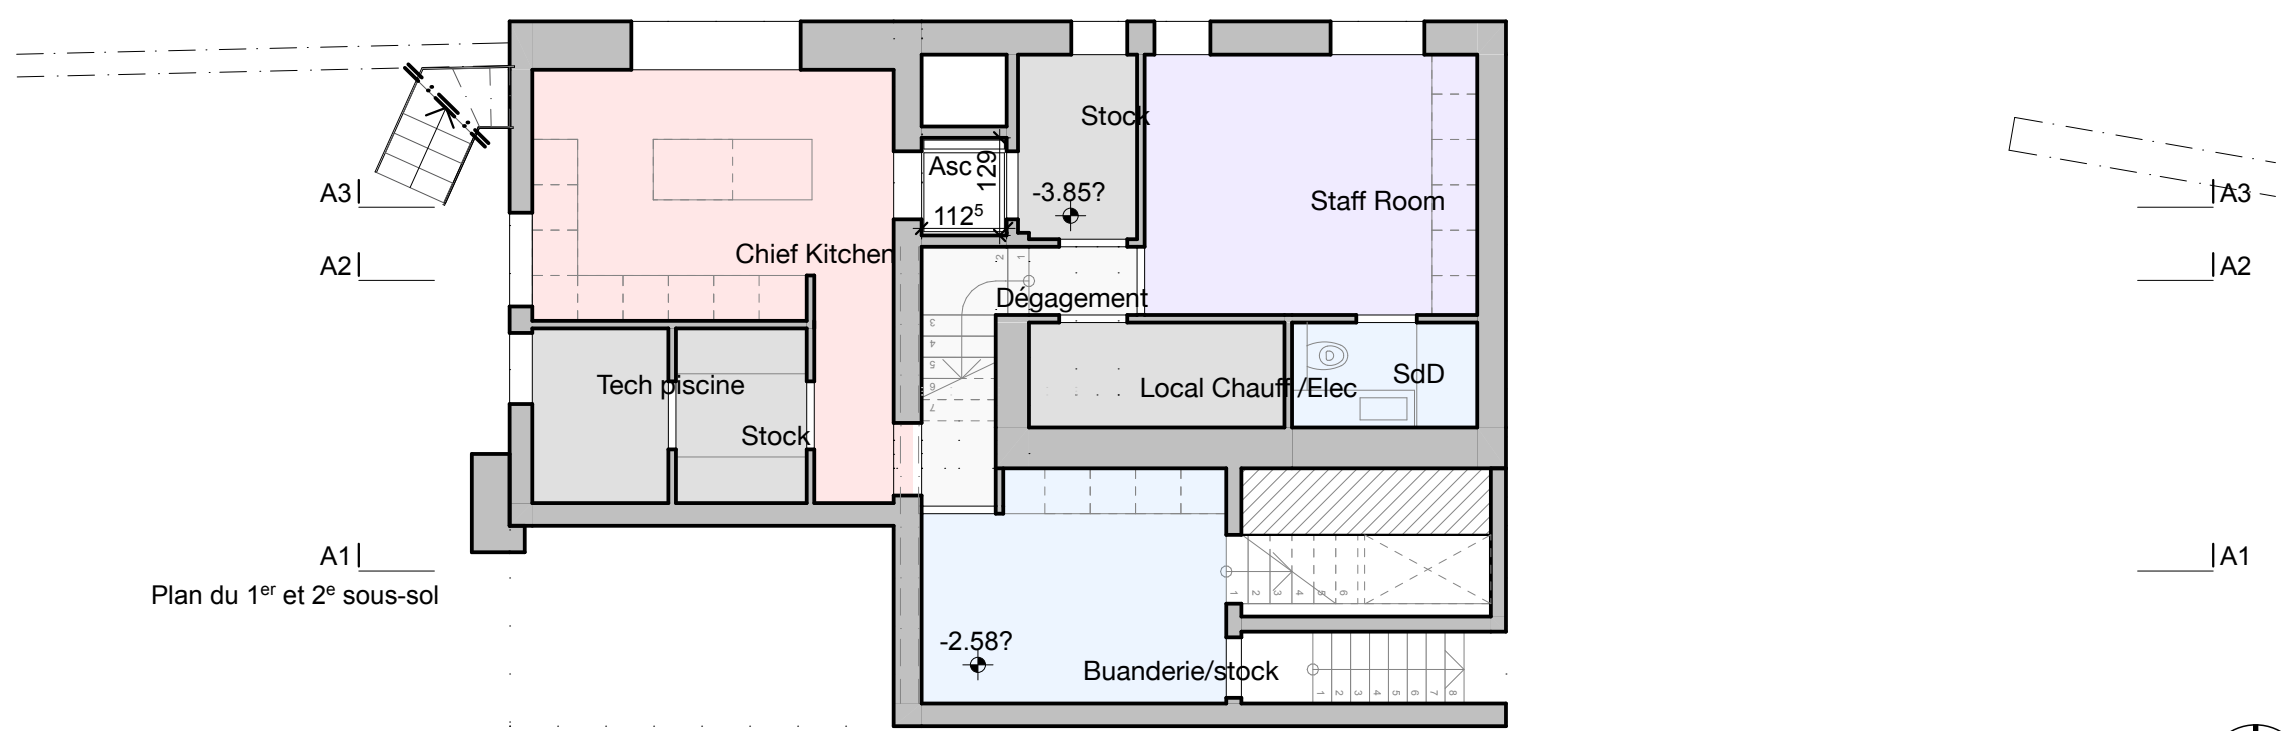



Plan du 1^{er} et 2^e sous-sol

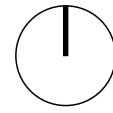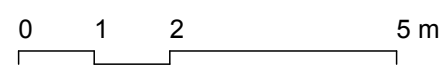


Plan de toiture

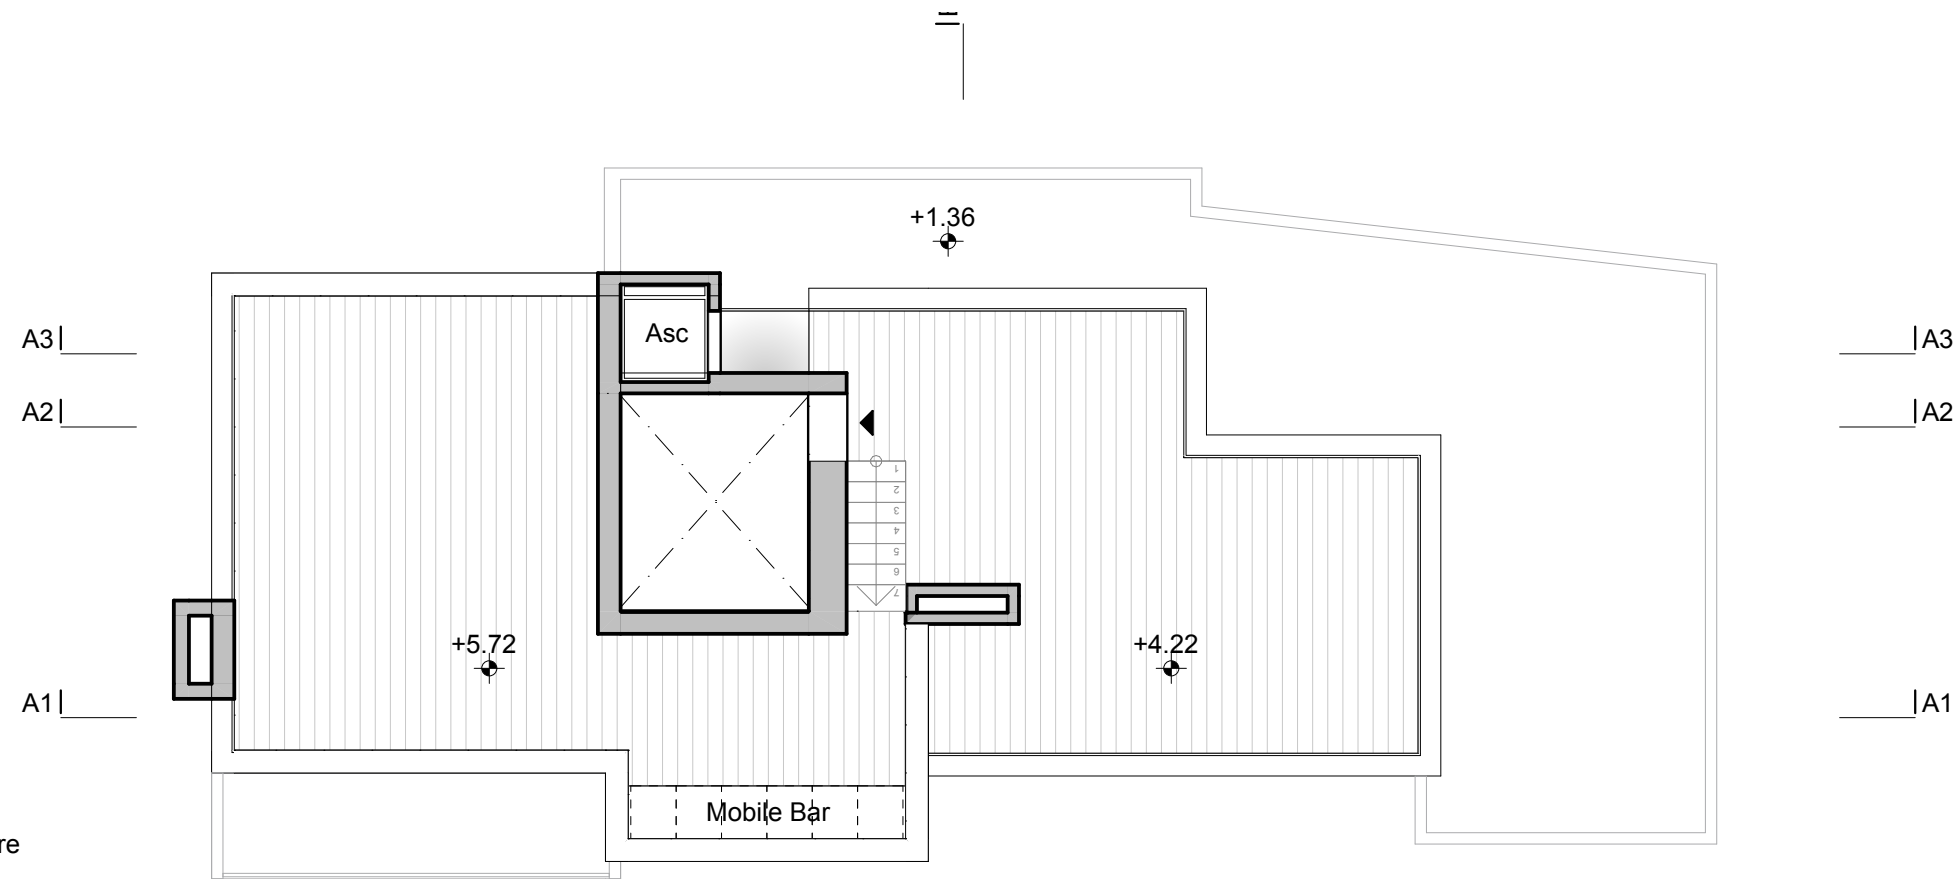


Plan du 1^{er} et 2^e étage

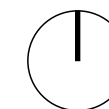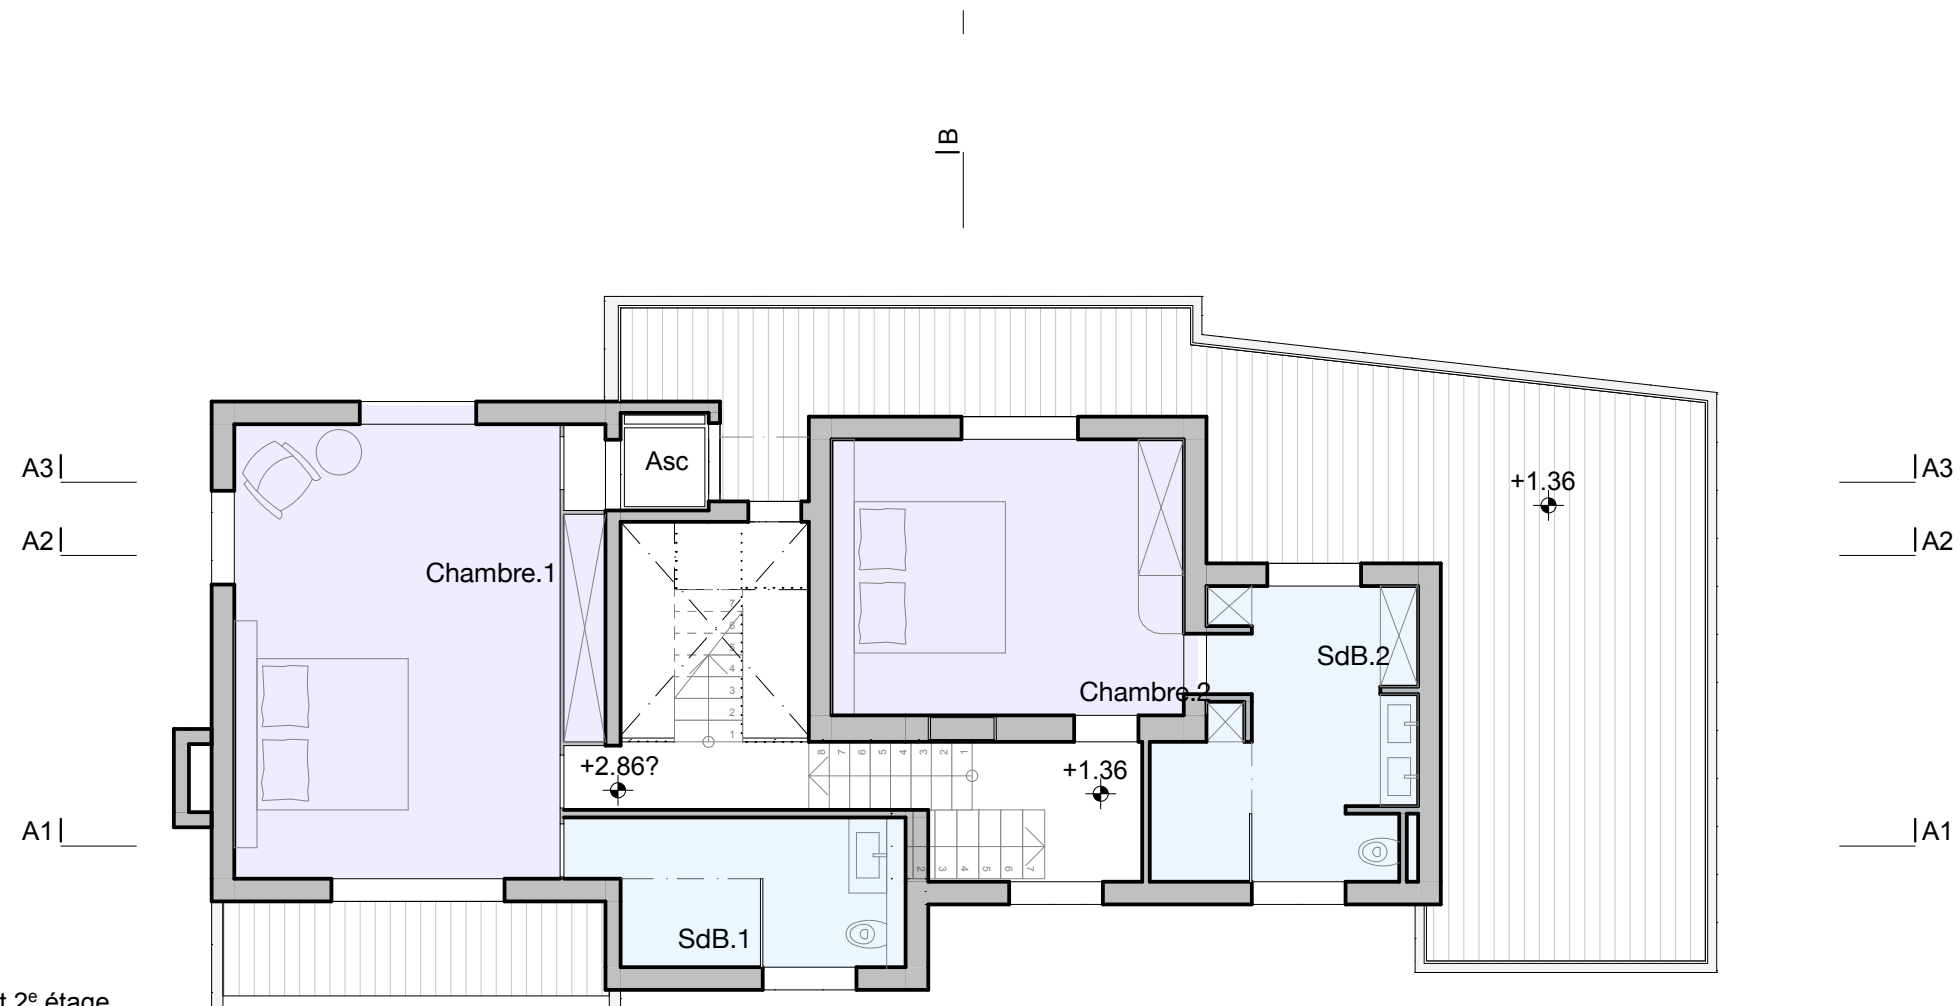


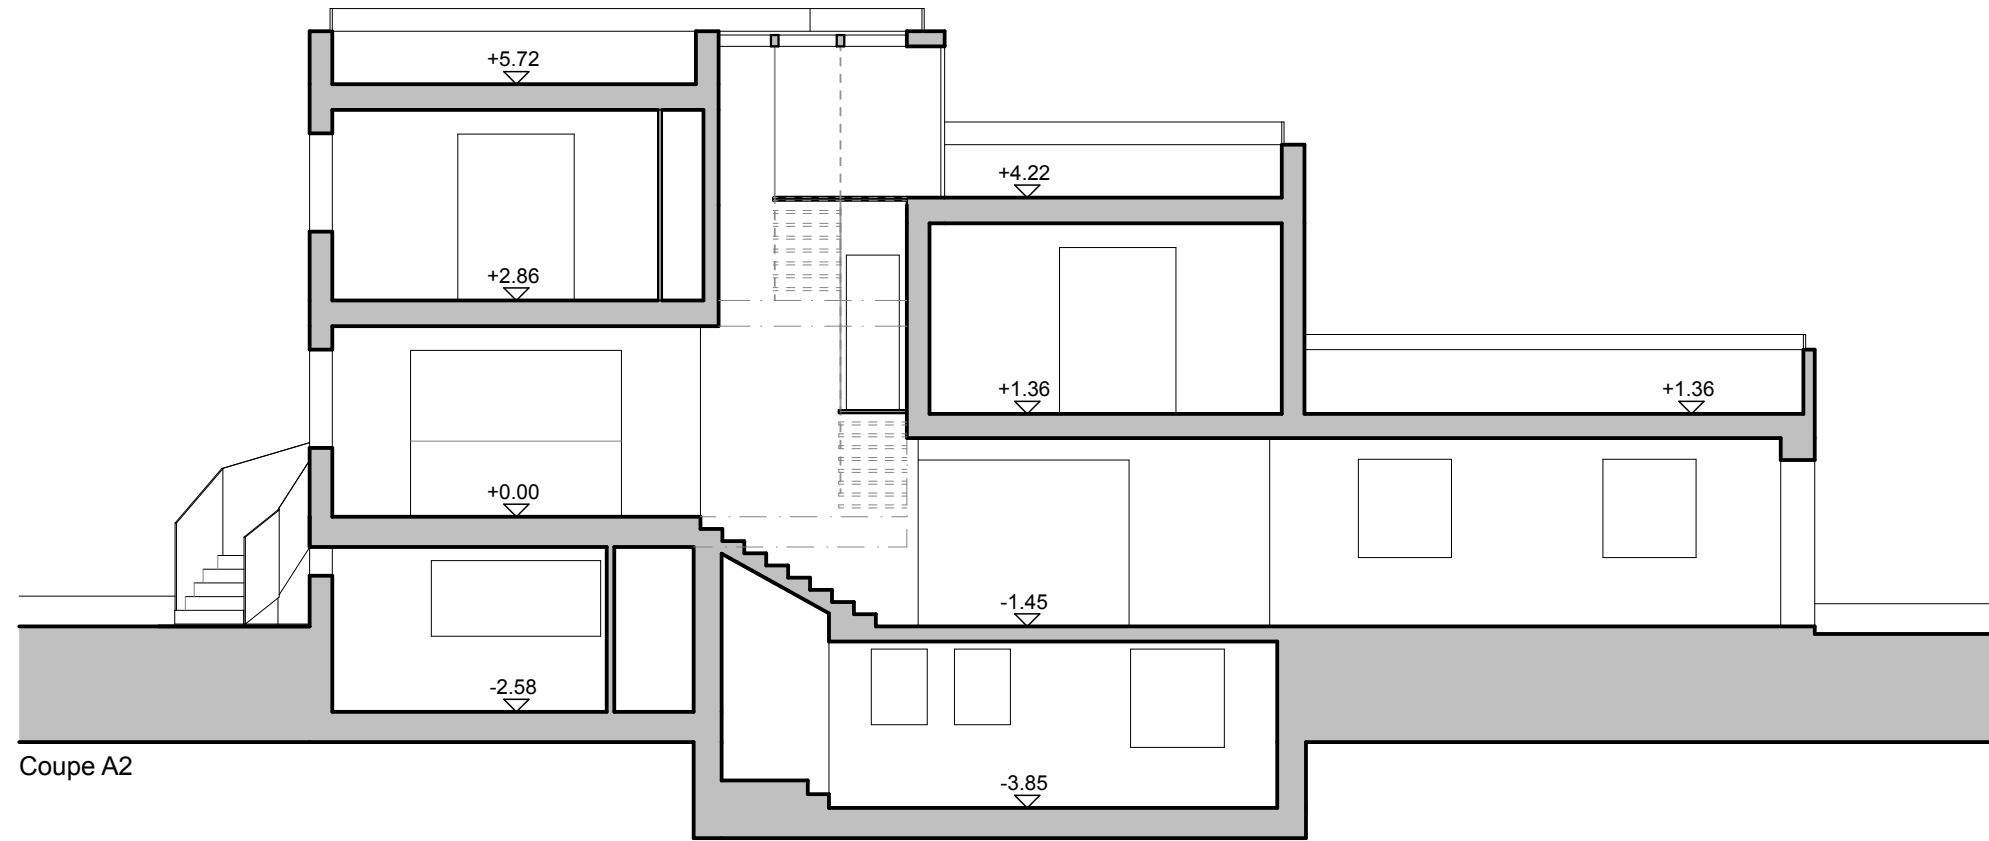


Coupe A2

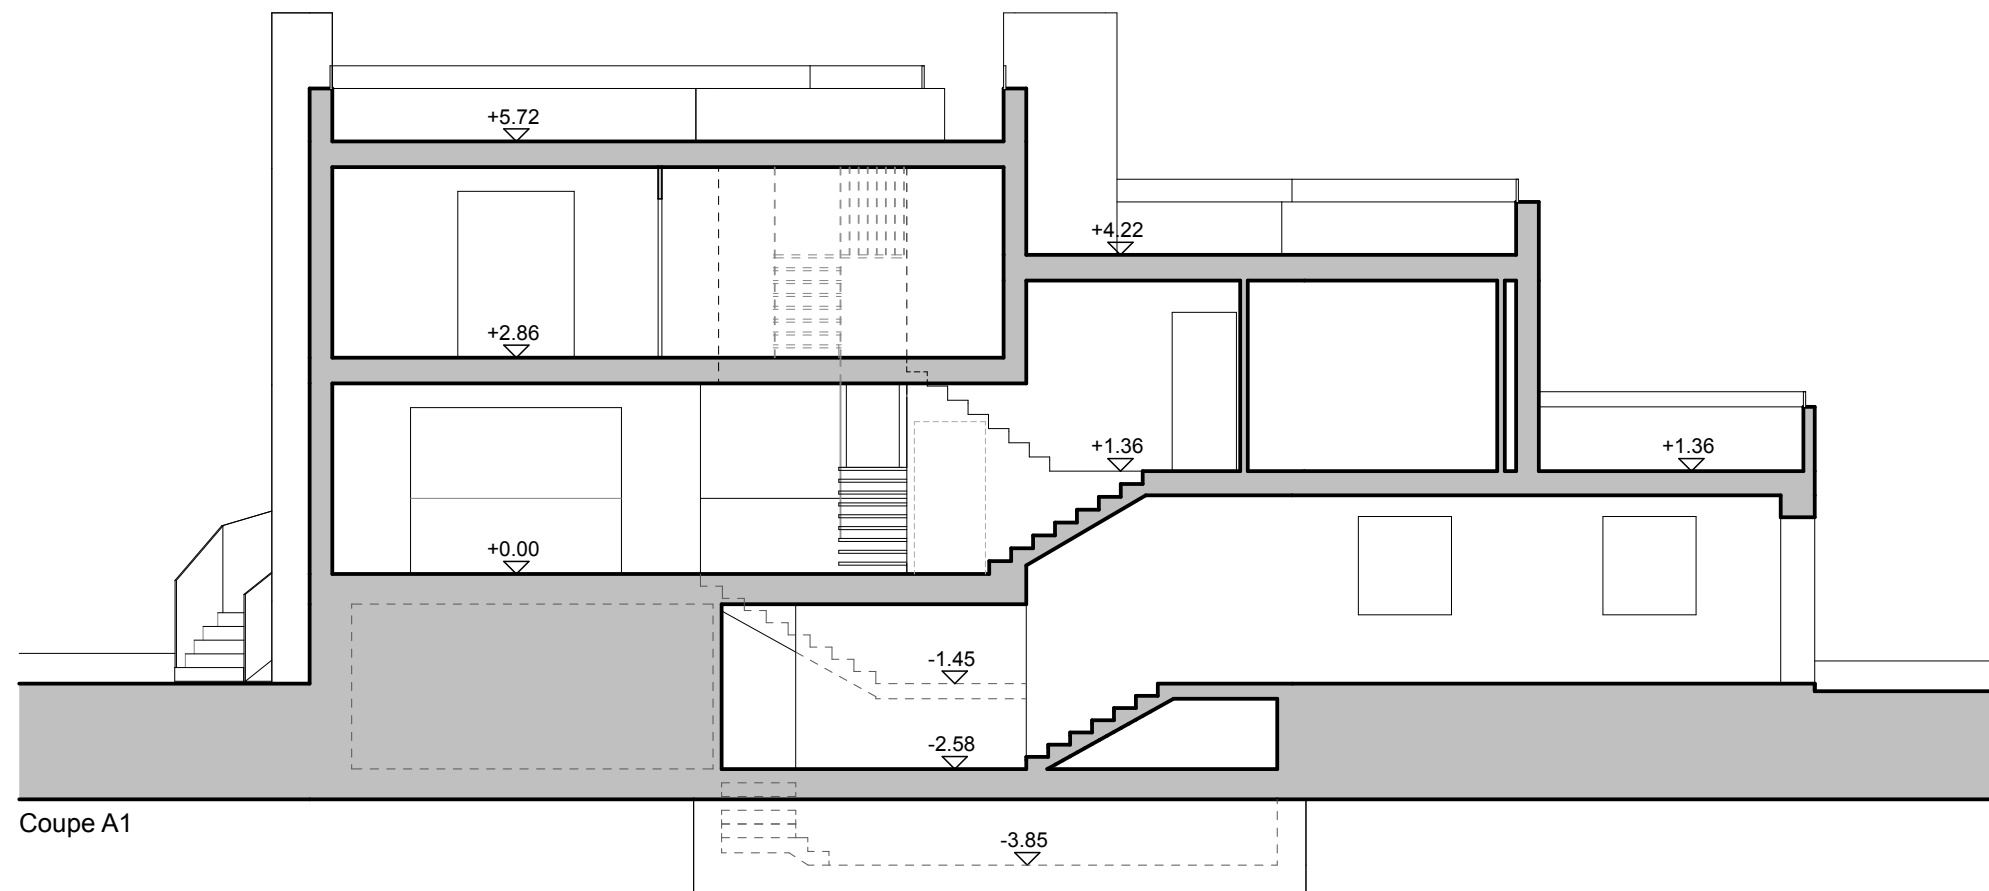



Coupe A1

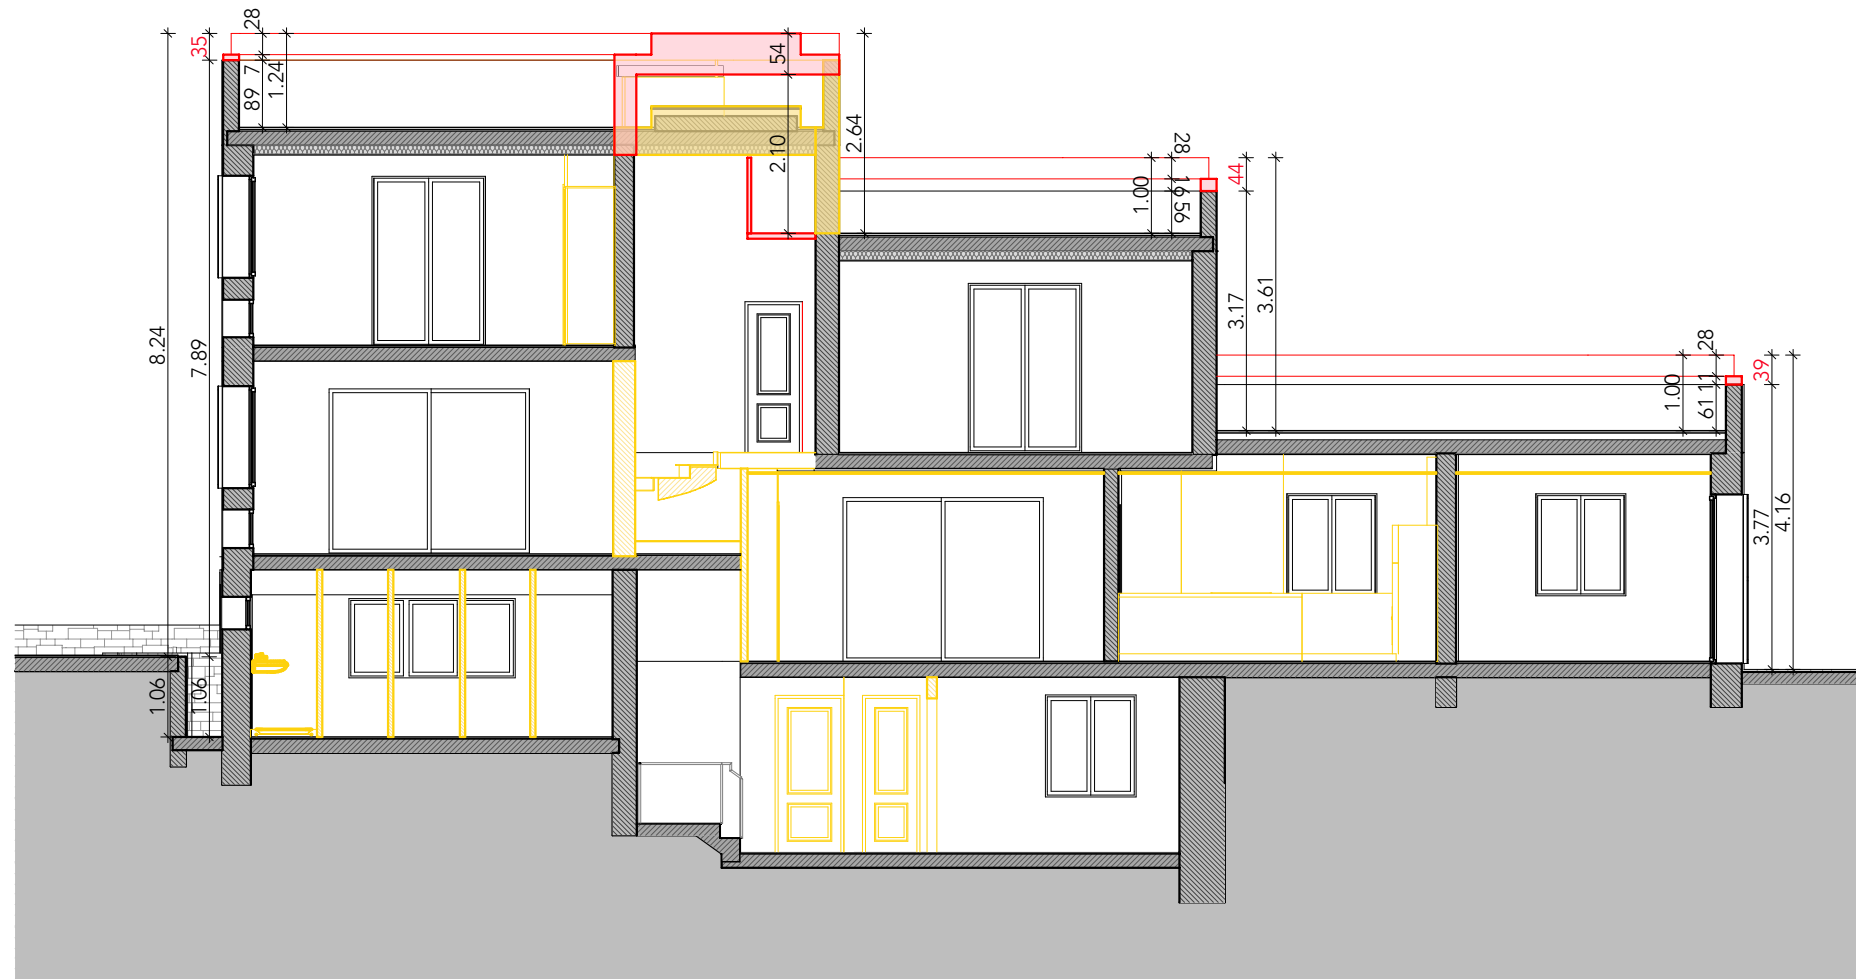



Principe de mise aux normes avec garde-corps en verre + maçonnerie

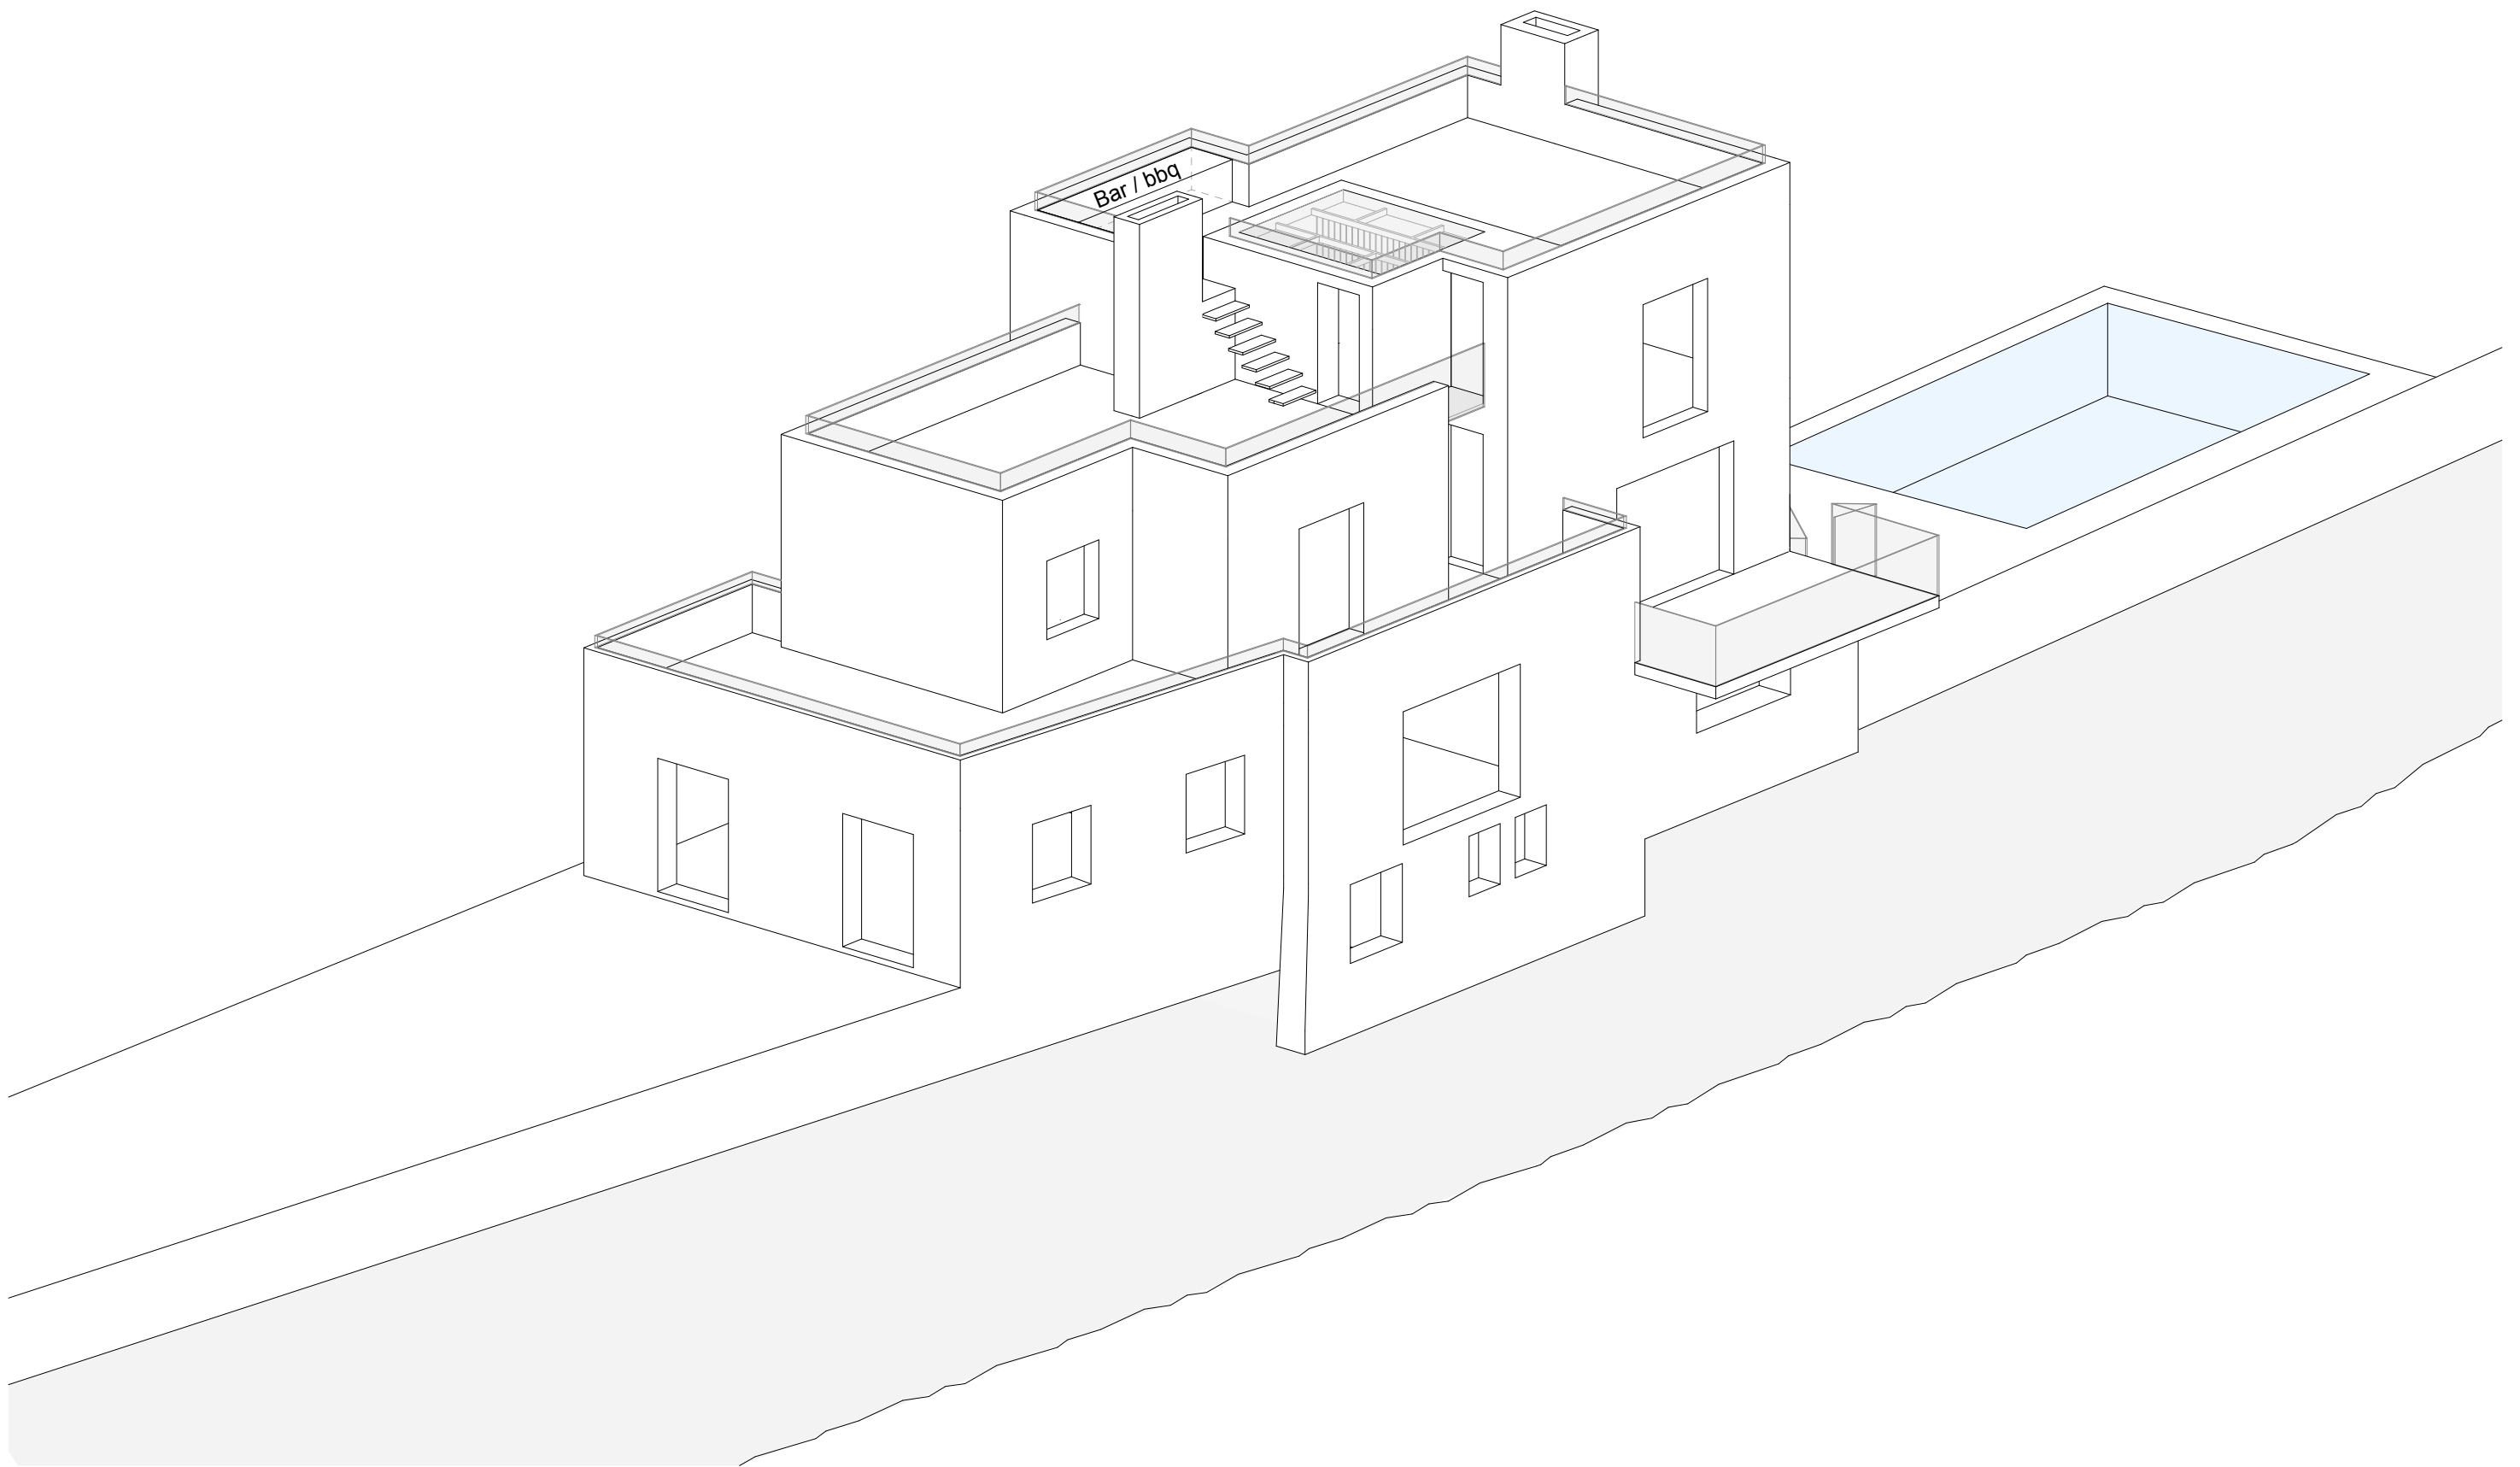



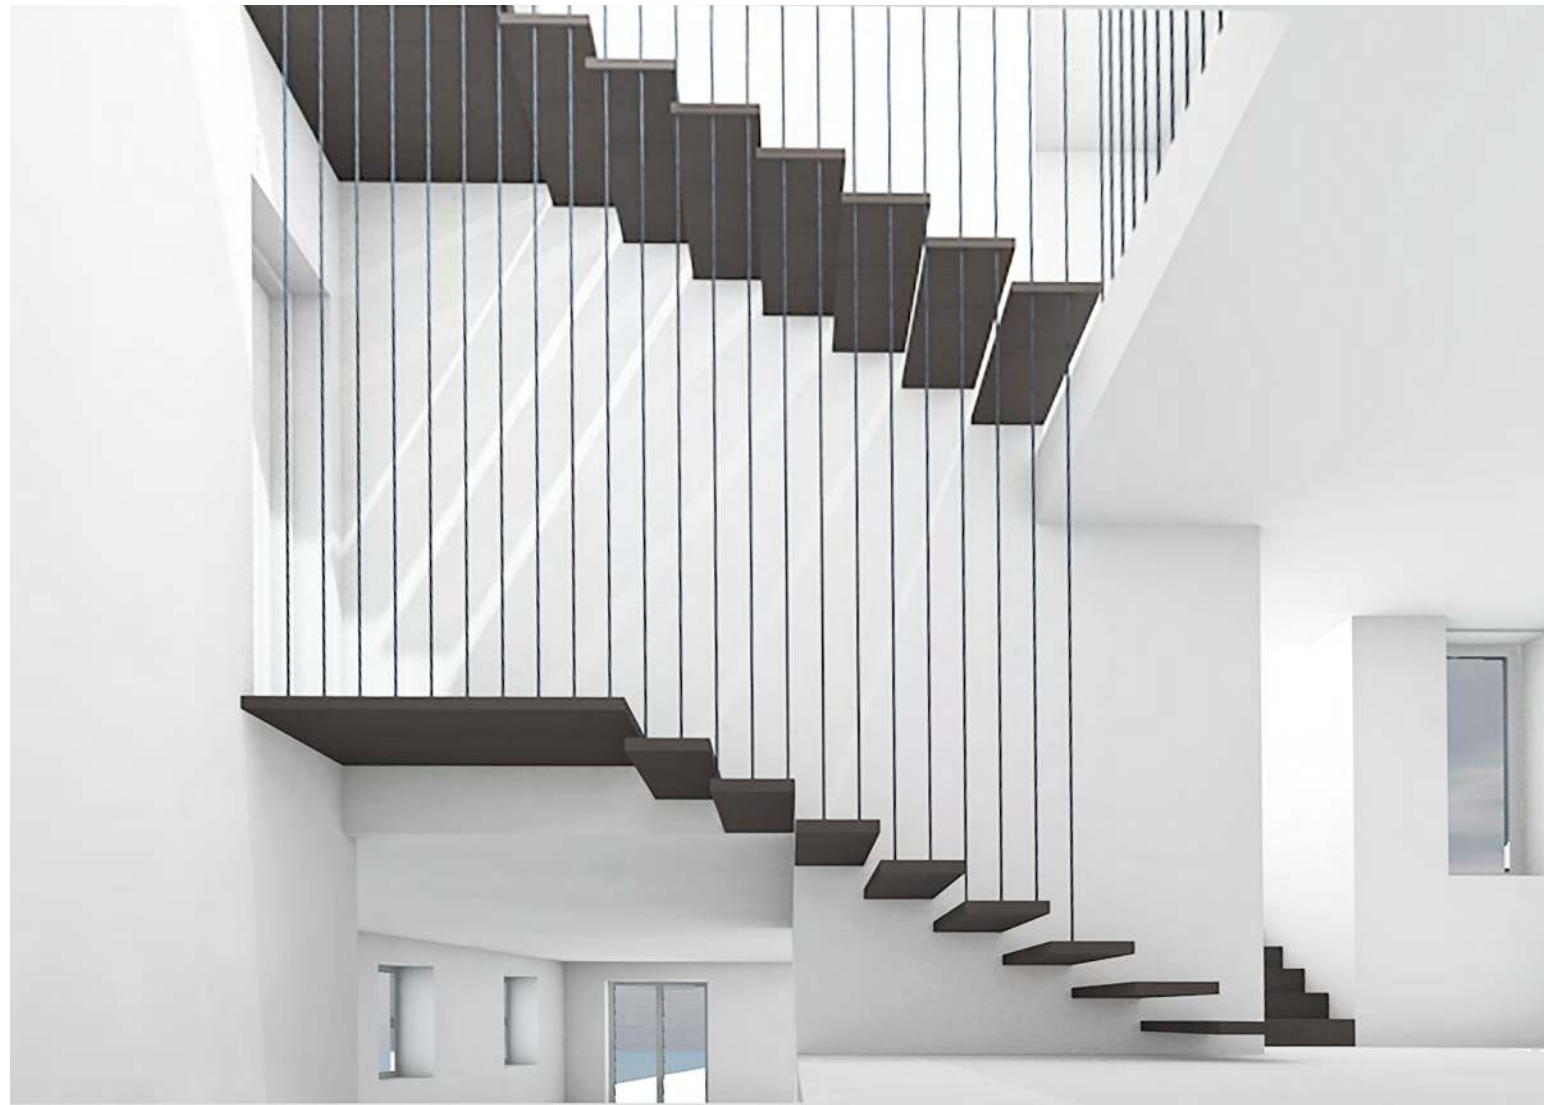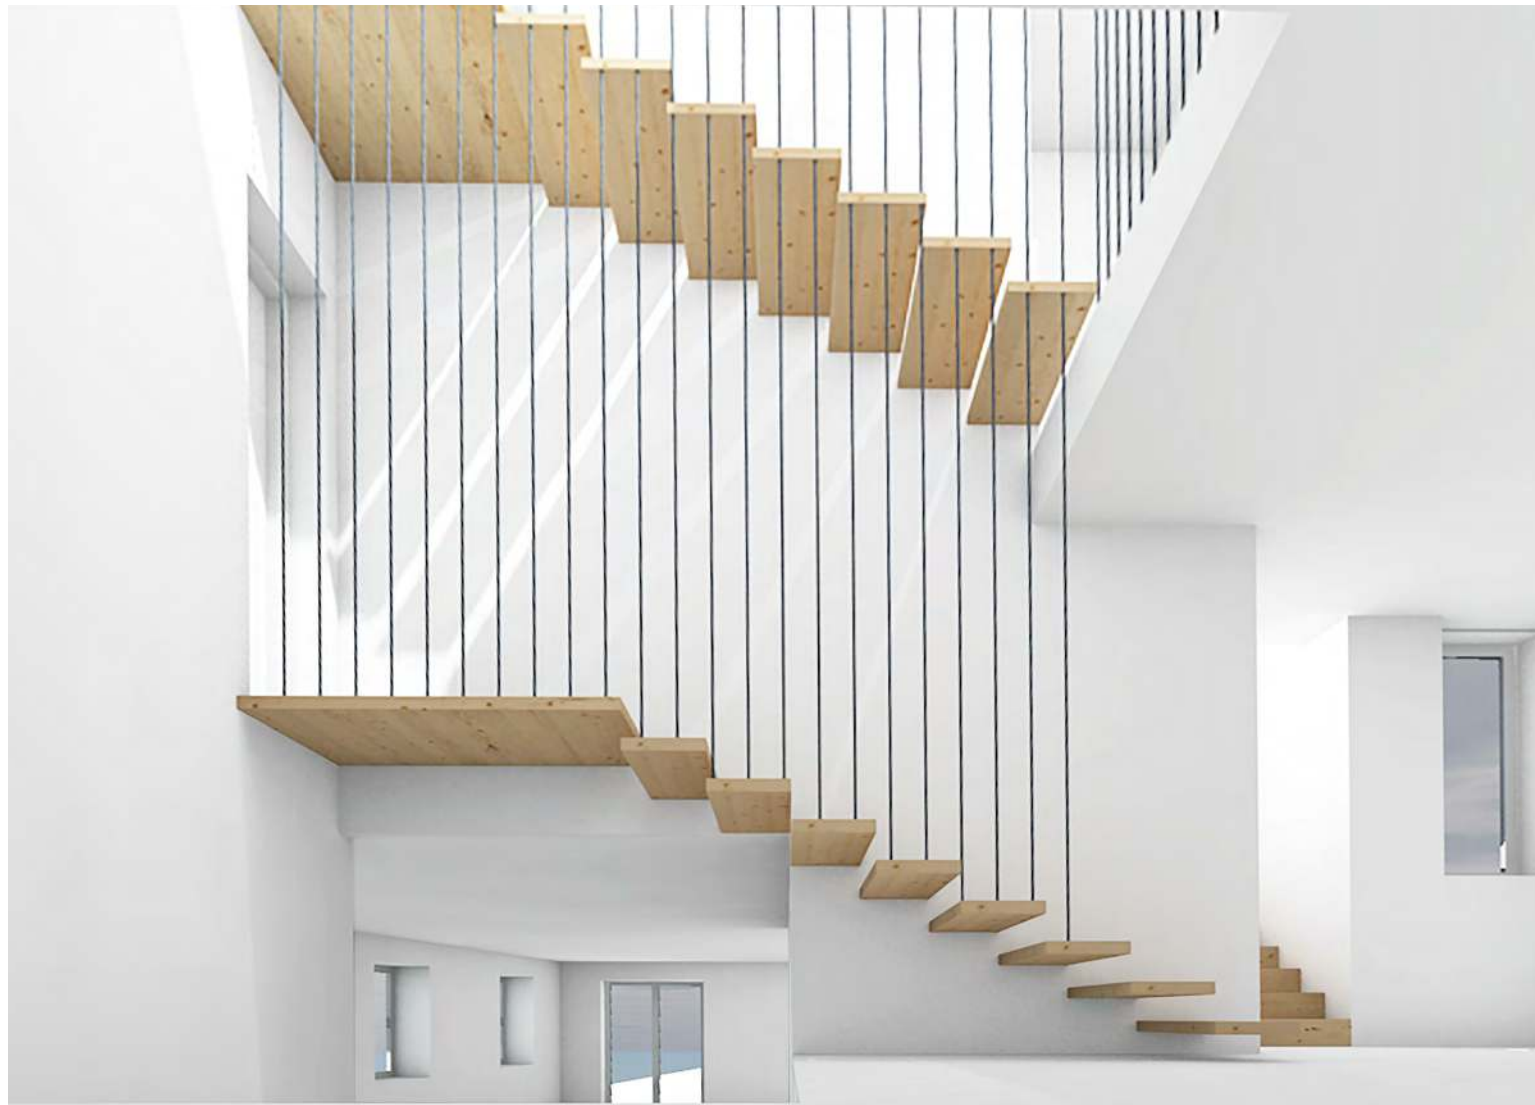

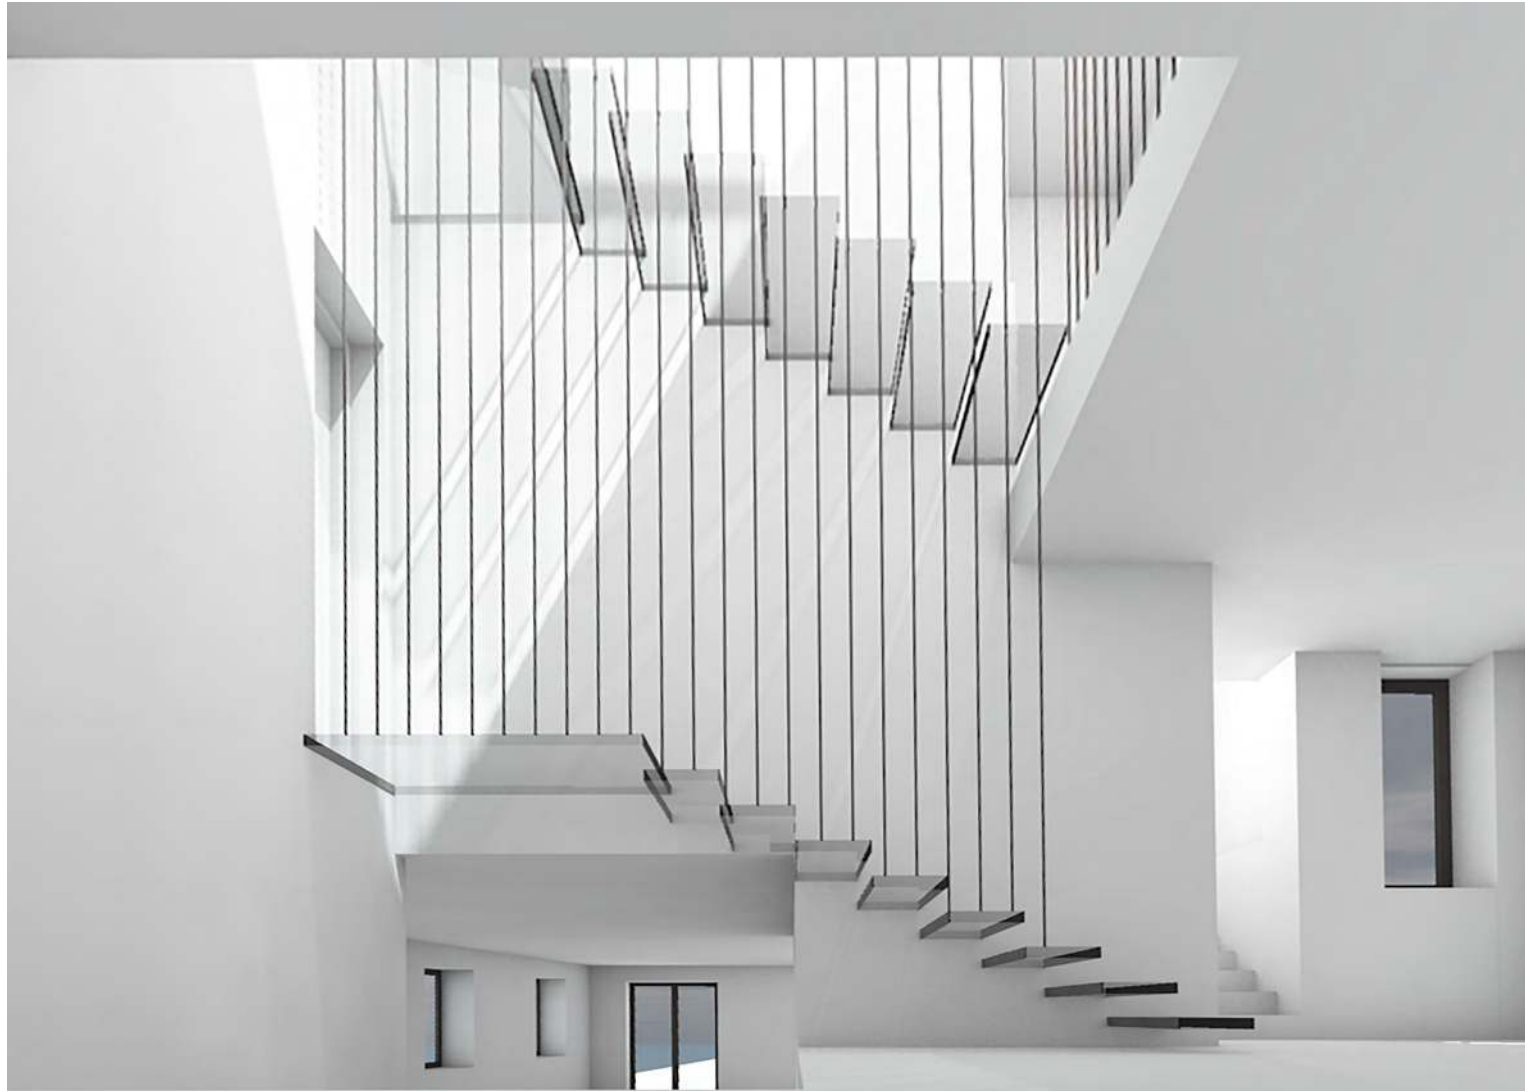

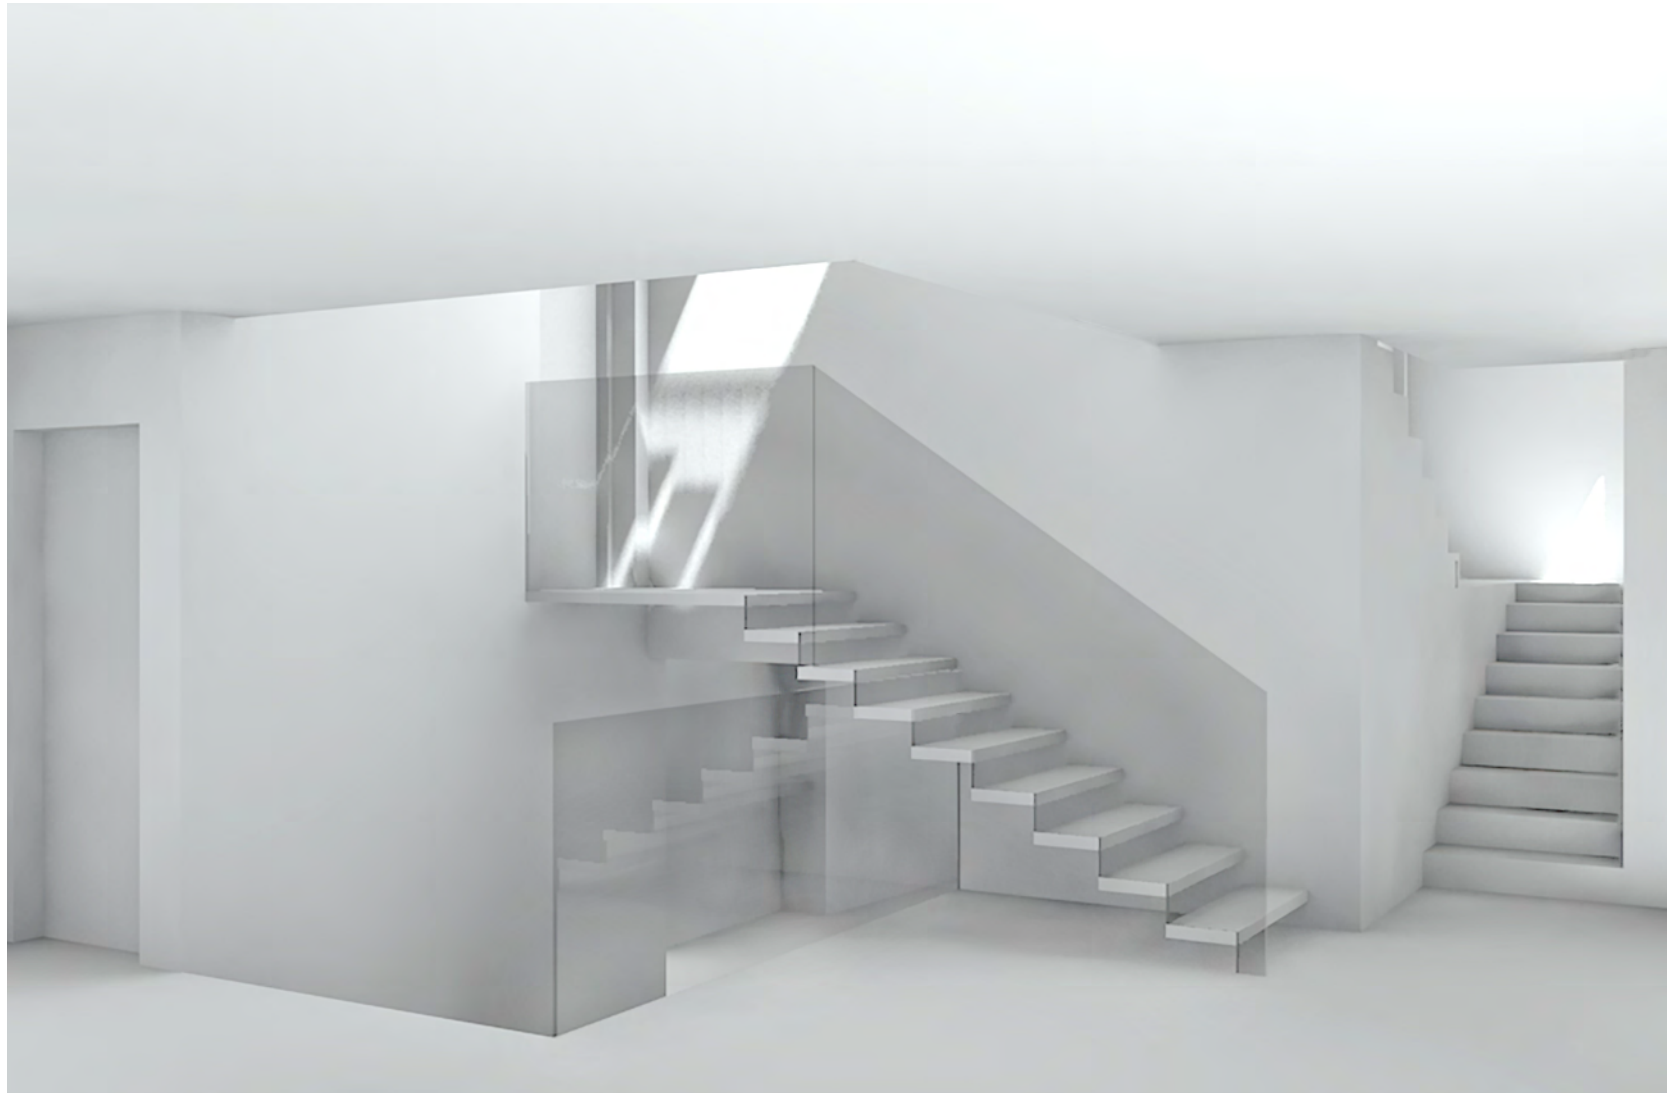







Escalier Existant







